


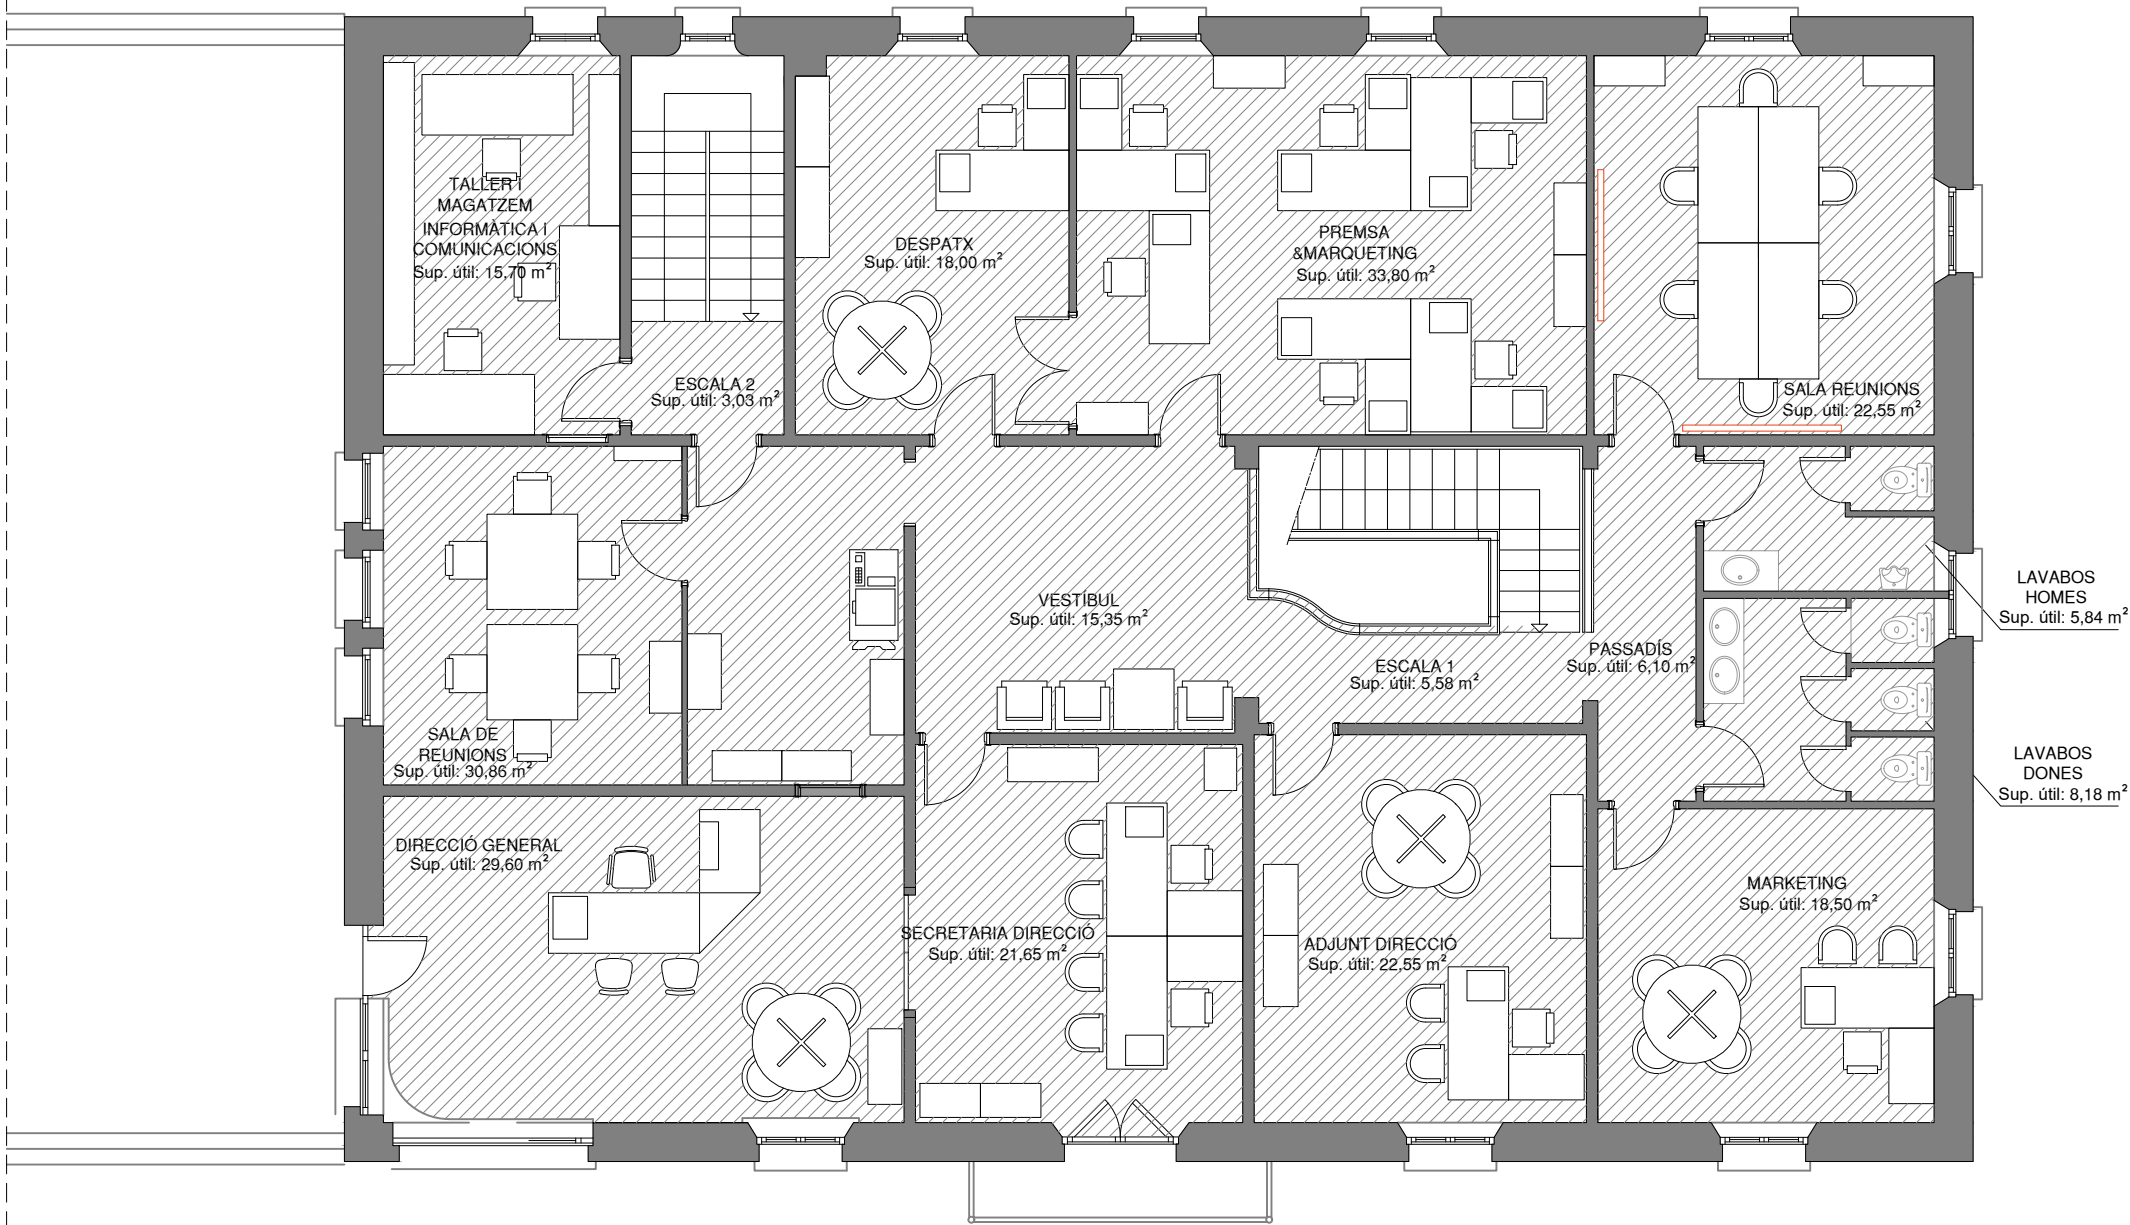


MITJANS D'AUTOPROTECCIÓ	
SIGNIFICAT	SÍMBOL
Zona Ocupable en cas de confinament	

CONFINAMENT			
Edifici	Planta	Superfície Ocupable	Persones confinades (ràtio 4p/m²)
Moreneta	Primera	187 m²	748 persones

Projecte:
PLA D'AUTOPROTECCIÓ

Client:
**CIRCUIT DE BARCELONA
CATALUNYA**

Denominació: MORENETA-PLANTA PRIMERA-CONFINAMENT		Nº Planol: 142
Expedient: 23/7562	Data: Gener 2013 Revisió: Febrer 2024	Escala: 1/100

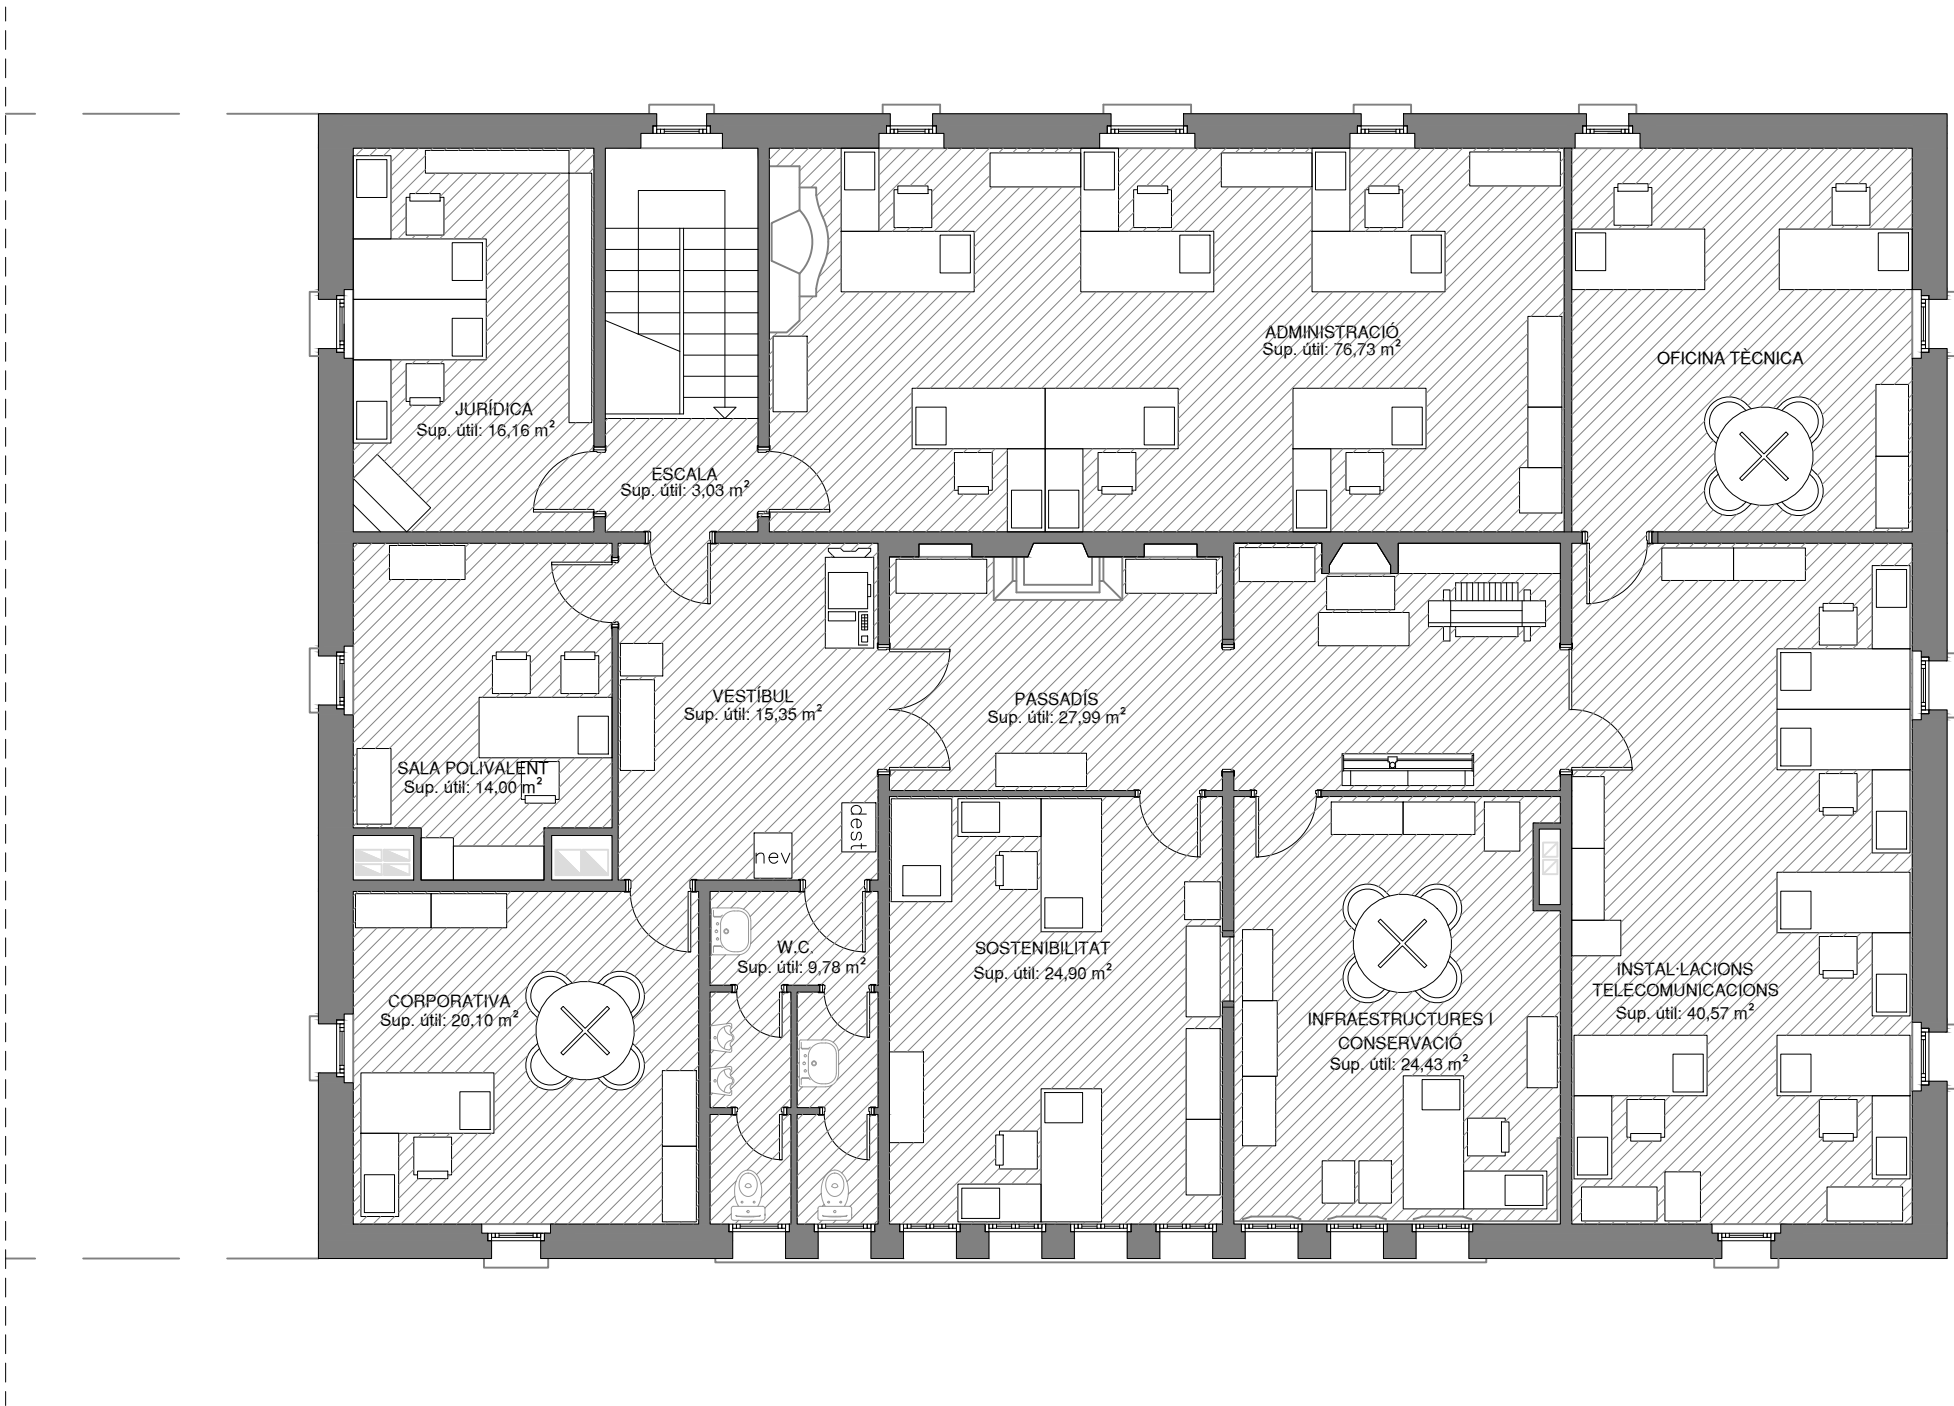

MITJANS D'AUTOPROTECCIÓ	
SIGNIFICAT	SÍMBOL
Zona Ocupable en cas de confinament	

CONFINAMENT			
Edifici	Planta	Superfície Ocupable	Persones confinades (ràtio 4p/m²)
Moreneta	Segona	176 m²	704 persones


Projecte:

PLA D'AUTOPROTECCIÓ

Client:

CIRCUIT DE BARCELONA
CATALUNYA

Denominació: MORENETA-PLANTA SEGONA-CONFINAMENT		Nº Planol: 143
Expedient: 23/7562	Data: Gener 2013 Revisió: Febrer 2024	Escala: 1/100

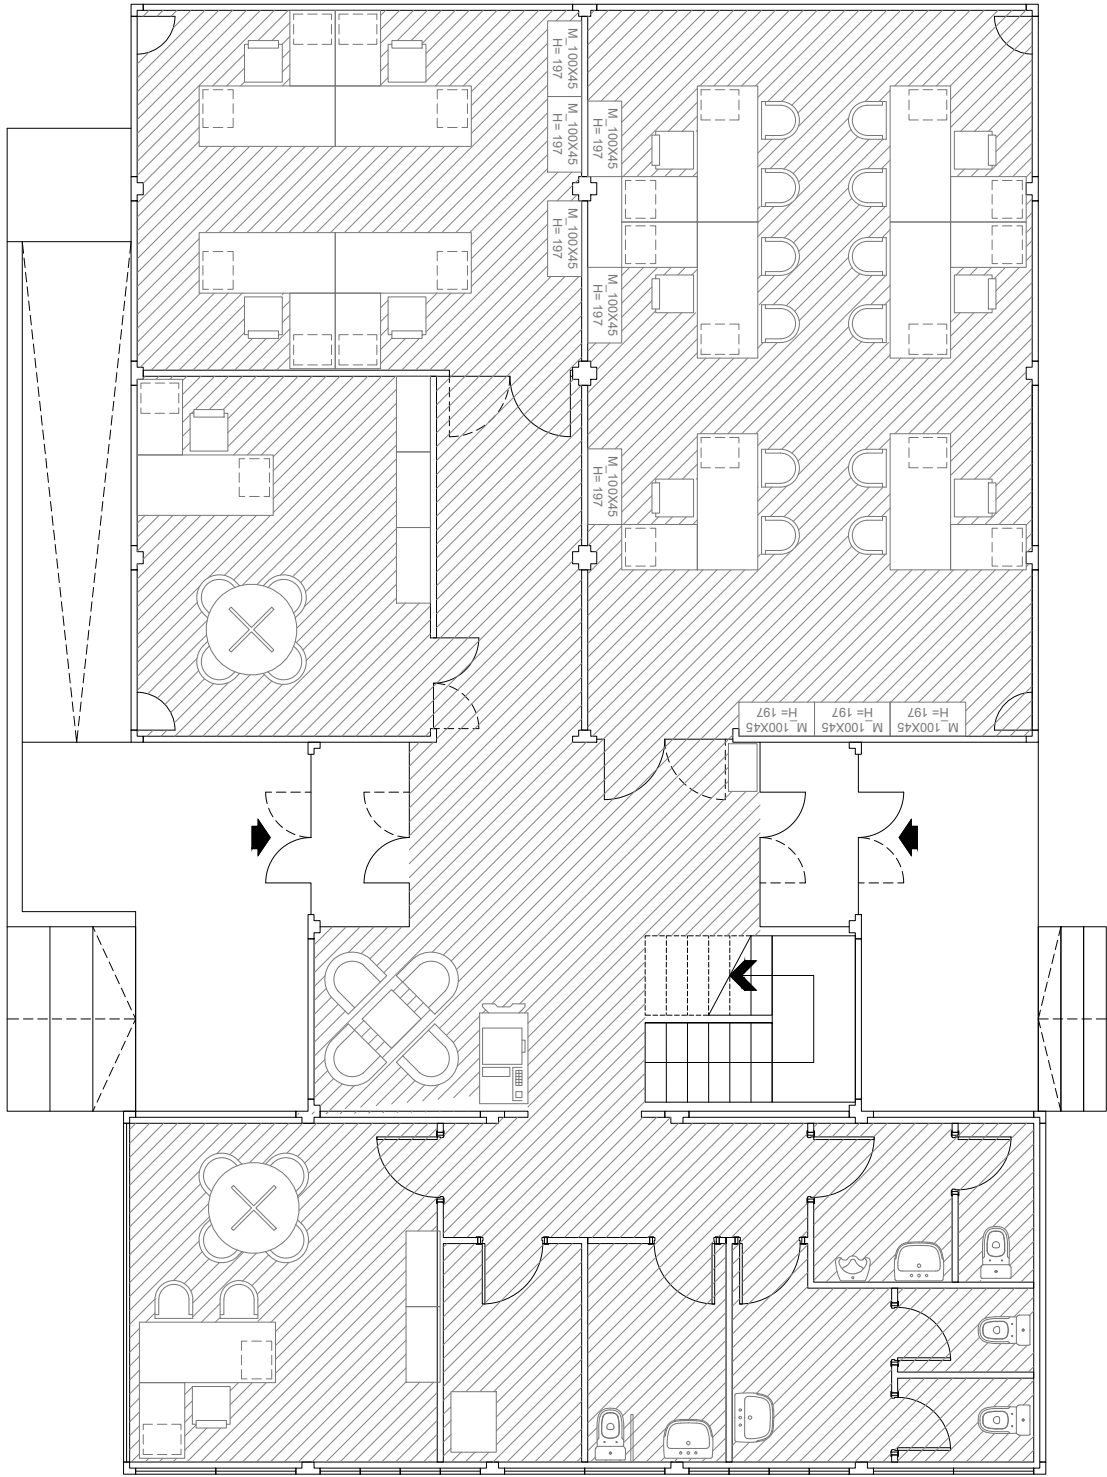

CONFINAMENT			
Edifici	Planta	Superfície Ocupable	Persones confinades (ràtio 4p/m²)
Moreneta 2	Baixa	141m²	564 persones

MITJANS D'AUTOPROTECCIÓ	
SIGNIFICAT	SÍMBOL
Zona Ocupable en cas de confinament	


Projecte:

PLA D'AUTOPROTECCIÓ

Client:

CIRCUIT DE BARCELONA
CATALUNYA

Denominació: MORENETA 2-PB-CONFINAMENT			Nº Planol: 144
Expedient: 23/7562	Data: Gener 2013	Revisió: Febrer 2024	Escala: 1/100

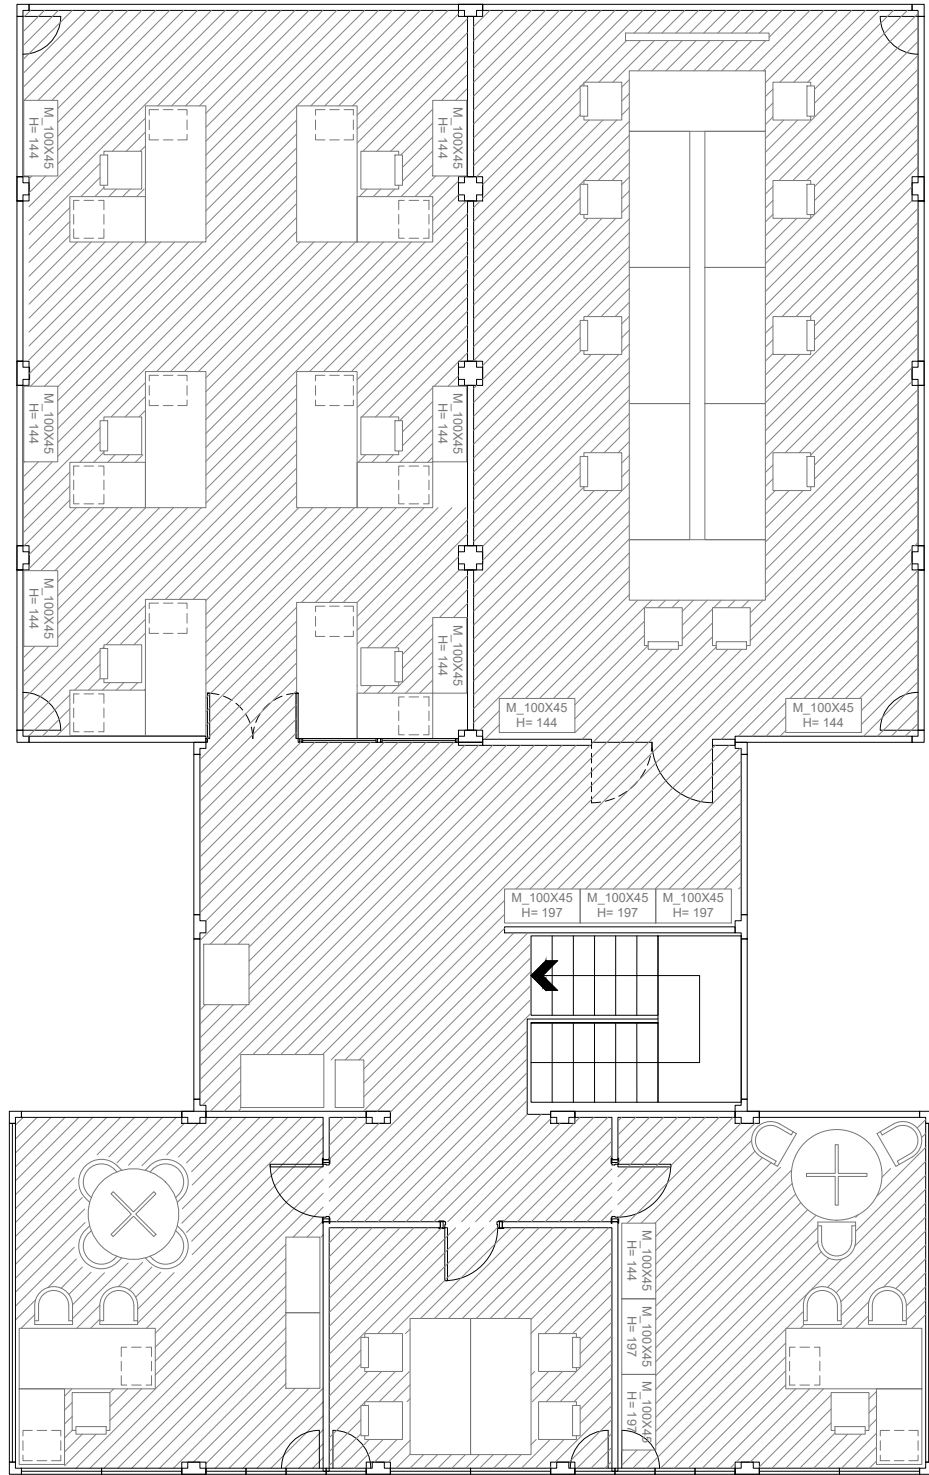

CONFINAMENT			
Edifici	Planta	Superfície Ocupable	Persones confinades (ràtio 4p/m²)
Moreneta 2	Primera	141 m²	564 persones

MITJANS D'AUTOPROTECCIÓ	
SIGNIFICAT	SÍMBOL
Zona Ocupable en cas de confinament	


Projecte:

PLA D'AUTOPROTECCIÓ

Client:

CIRCUIT DE BARCELONA
CATALUNYA

Denominació: MORENETA 2-P1-CONFINAMENT			Nº Planol: 145
Expedient: 23/7562	Data: Gener 2013	Revisió: Febrer 2024	Escala: 1/100

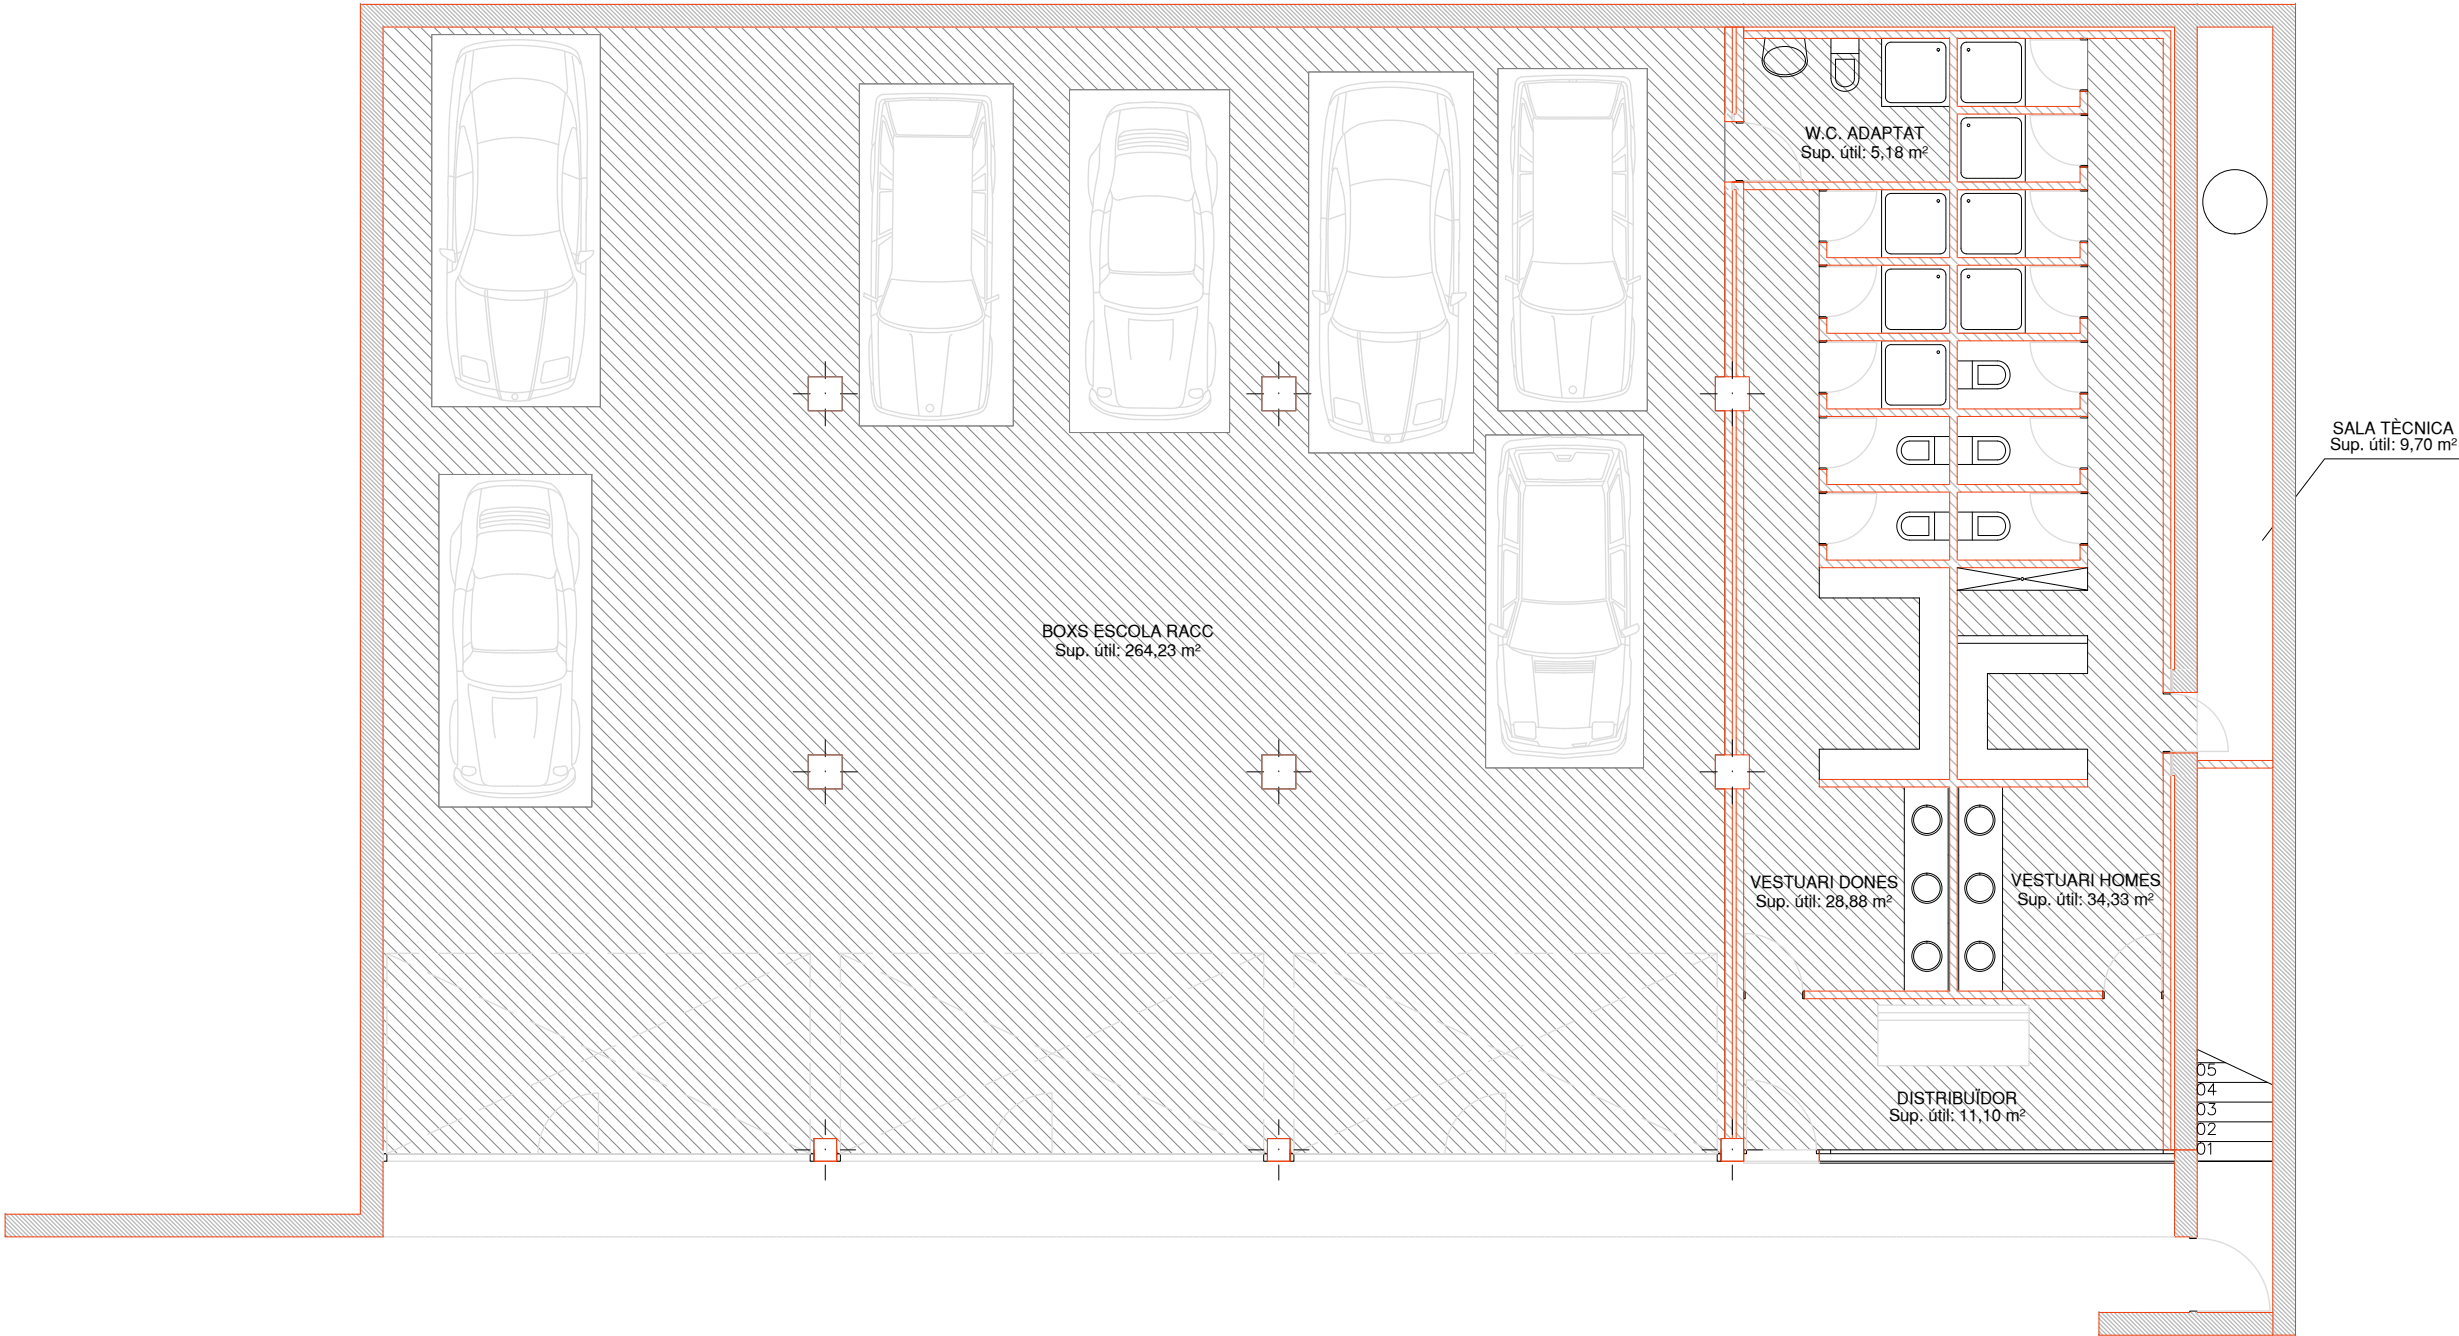

MITJANS D'AUTOPROTECCIÓ	
SIGNIFICAT	SÍMBOL
Zona Ocupable en cas de confinament	

CONFINAMENT			
Edifici	Planta	Superfície Ocupable	Persones confinades (ràtio 4p/m²)
Serveis	Soterrani	244 m²	976 persones


Projecte:

PLA D'AUTOPROTECCIÓ

Client:

CIRCUIT DE BARCELONA
CATALUNYA

Denominació:		Nº Planol:
EDIFICI SERVEIS-PS-CONFINAMENT		146
Expedient:	Data:	Revisió:
23/7562	Gener 2013	Febrer 2024
		Escala:
		1/100

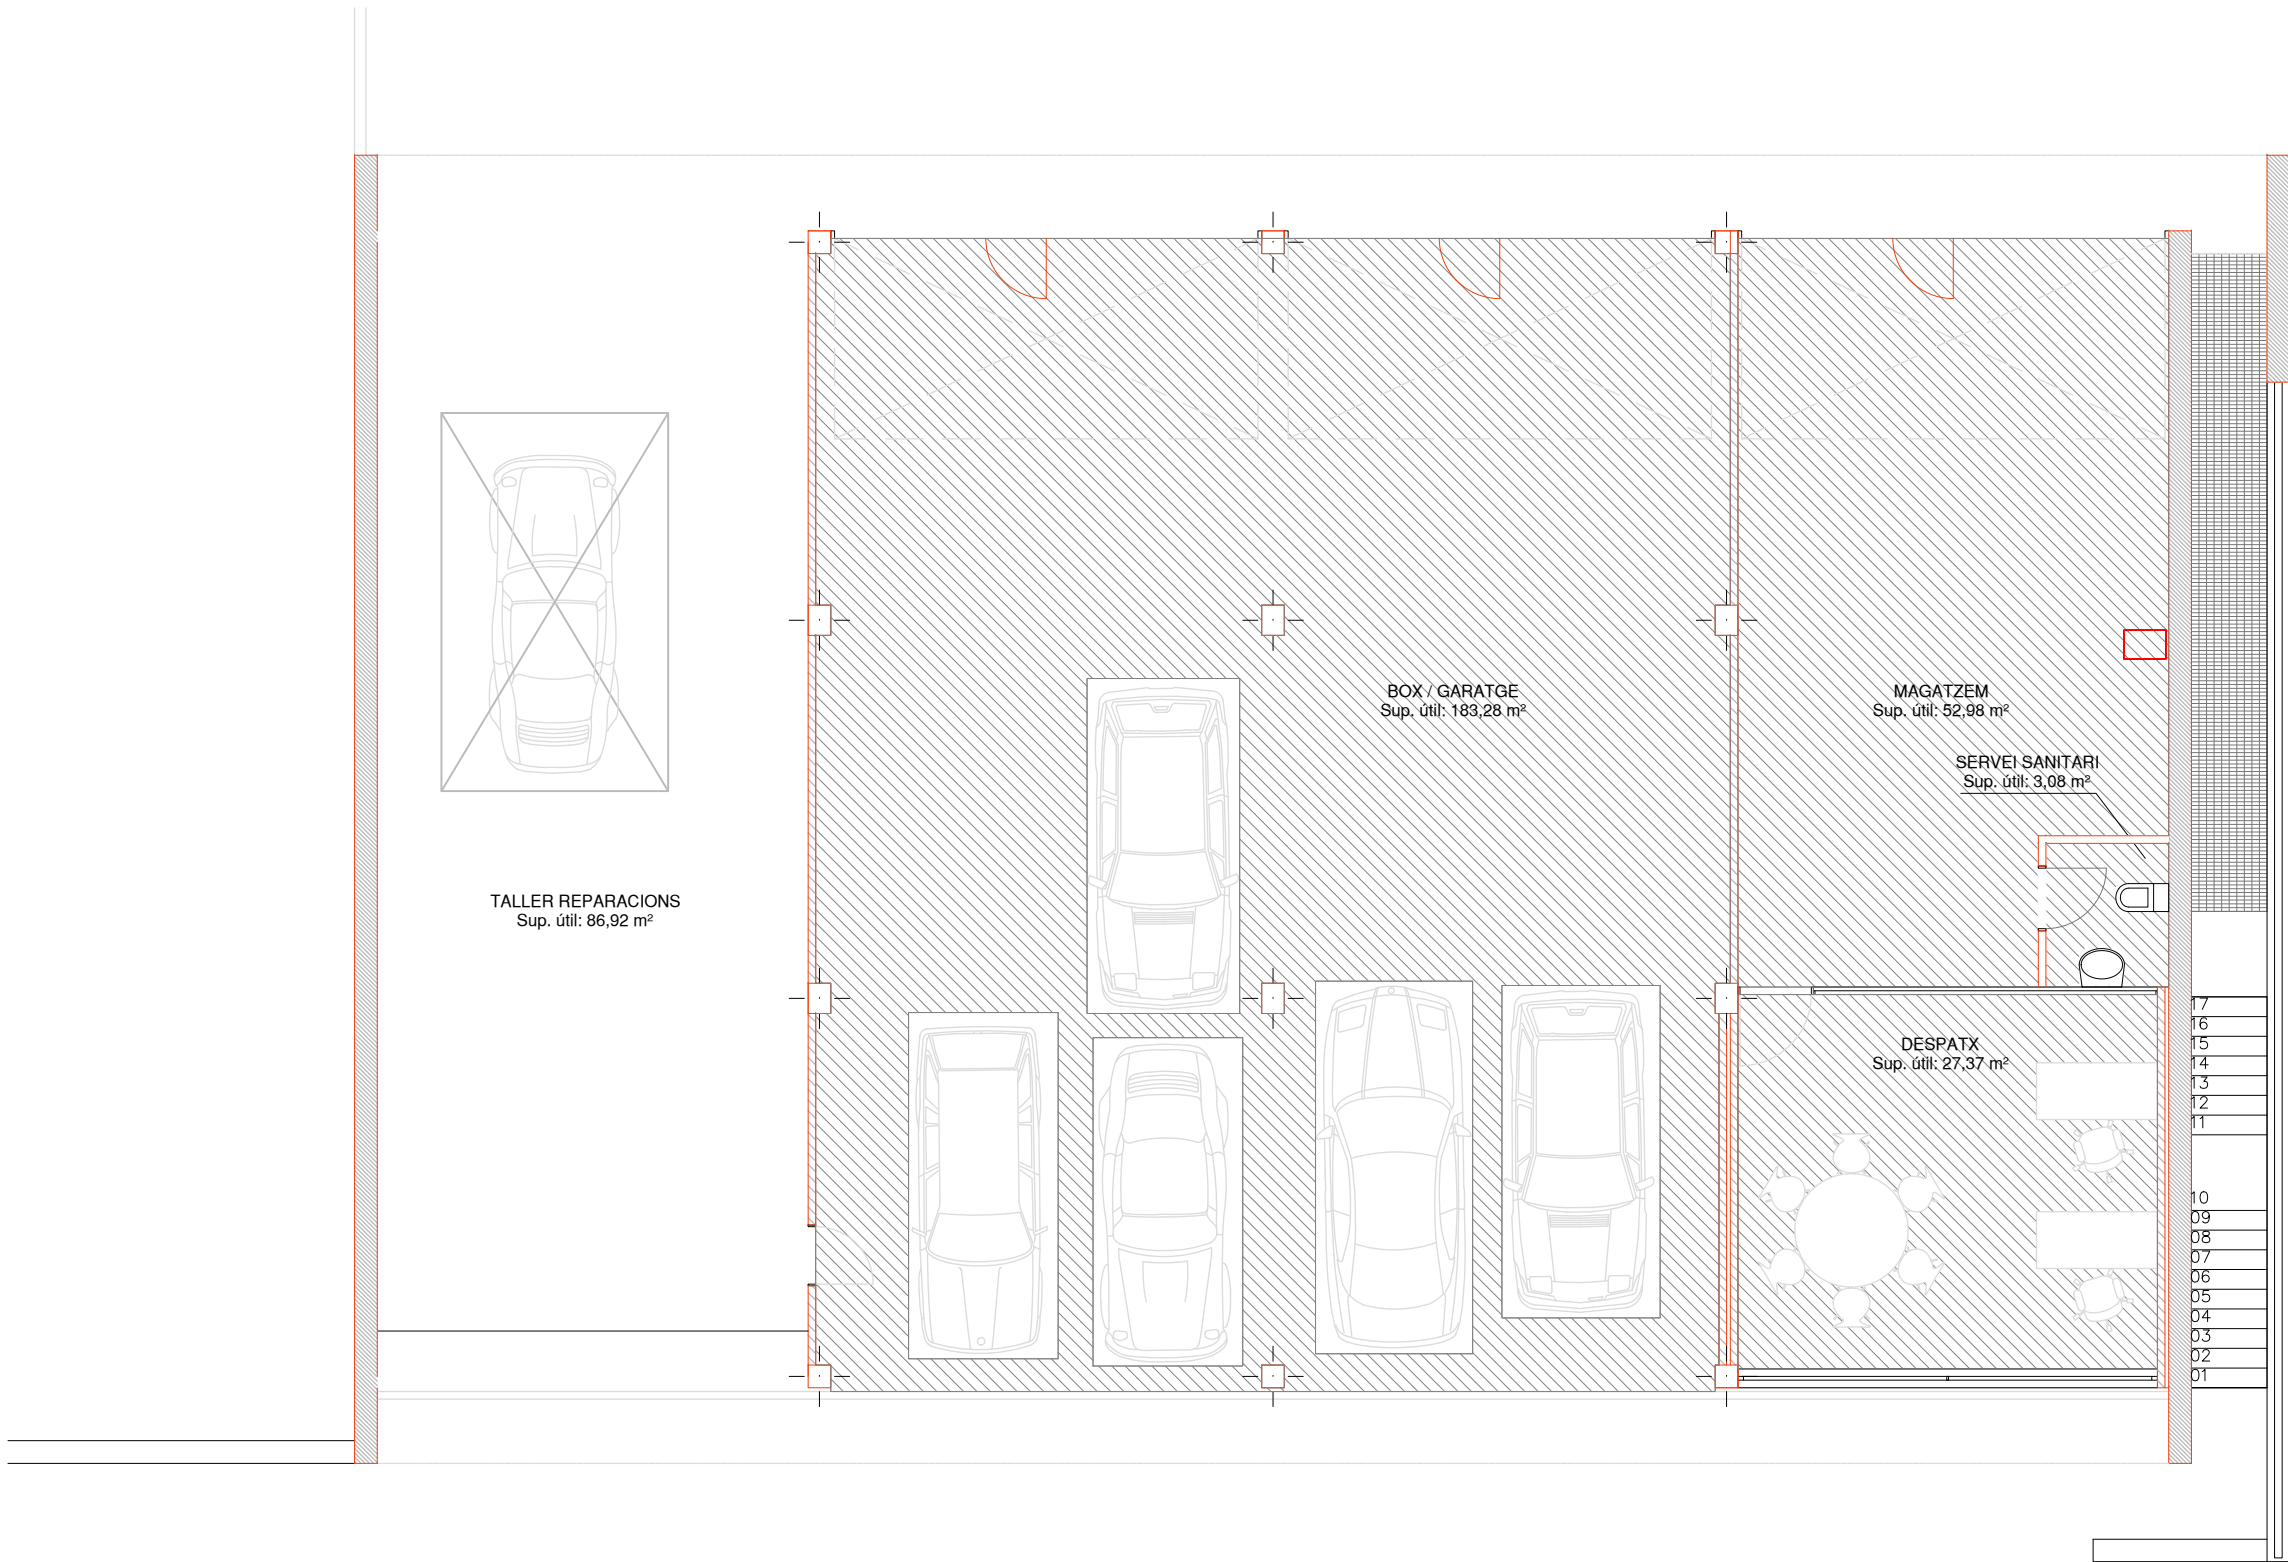


MITJANS D'AUTOPROTECCIÓ	
SIGNIFICAT	SÍMBOL
Zona Ocupable en cas de confinament	

CONFINAMENT			
Edifici	Planta	Superfície Ocupable	Persones confinades (ràtio 4p/m²)
Serveis	Baixa	214 m²	856 persones

Projecte:
PLA D'AUTOPROTECCIÓ

Client:
CIRCUIT DE BARCELONA CATALUNYA

Denominació: EDIFICI SERVEIS-PB-CONFINAMENT		Nº Planol: 147
Expedient: 23/7562	Data: Gener 2013 Revisió: Febrer 2024	Escala: 1/100

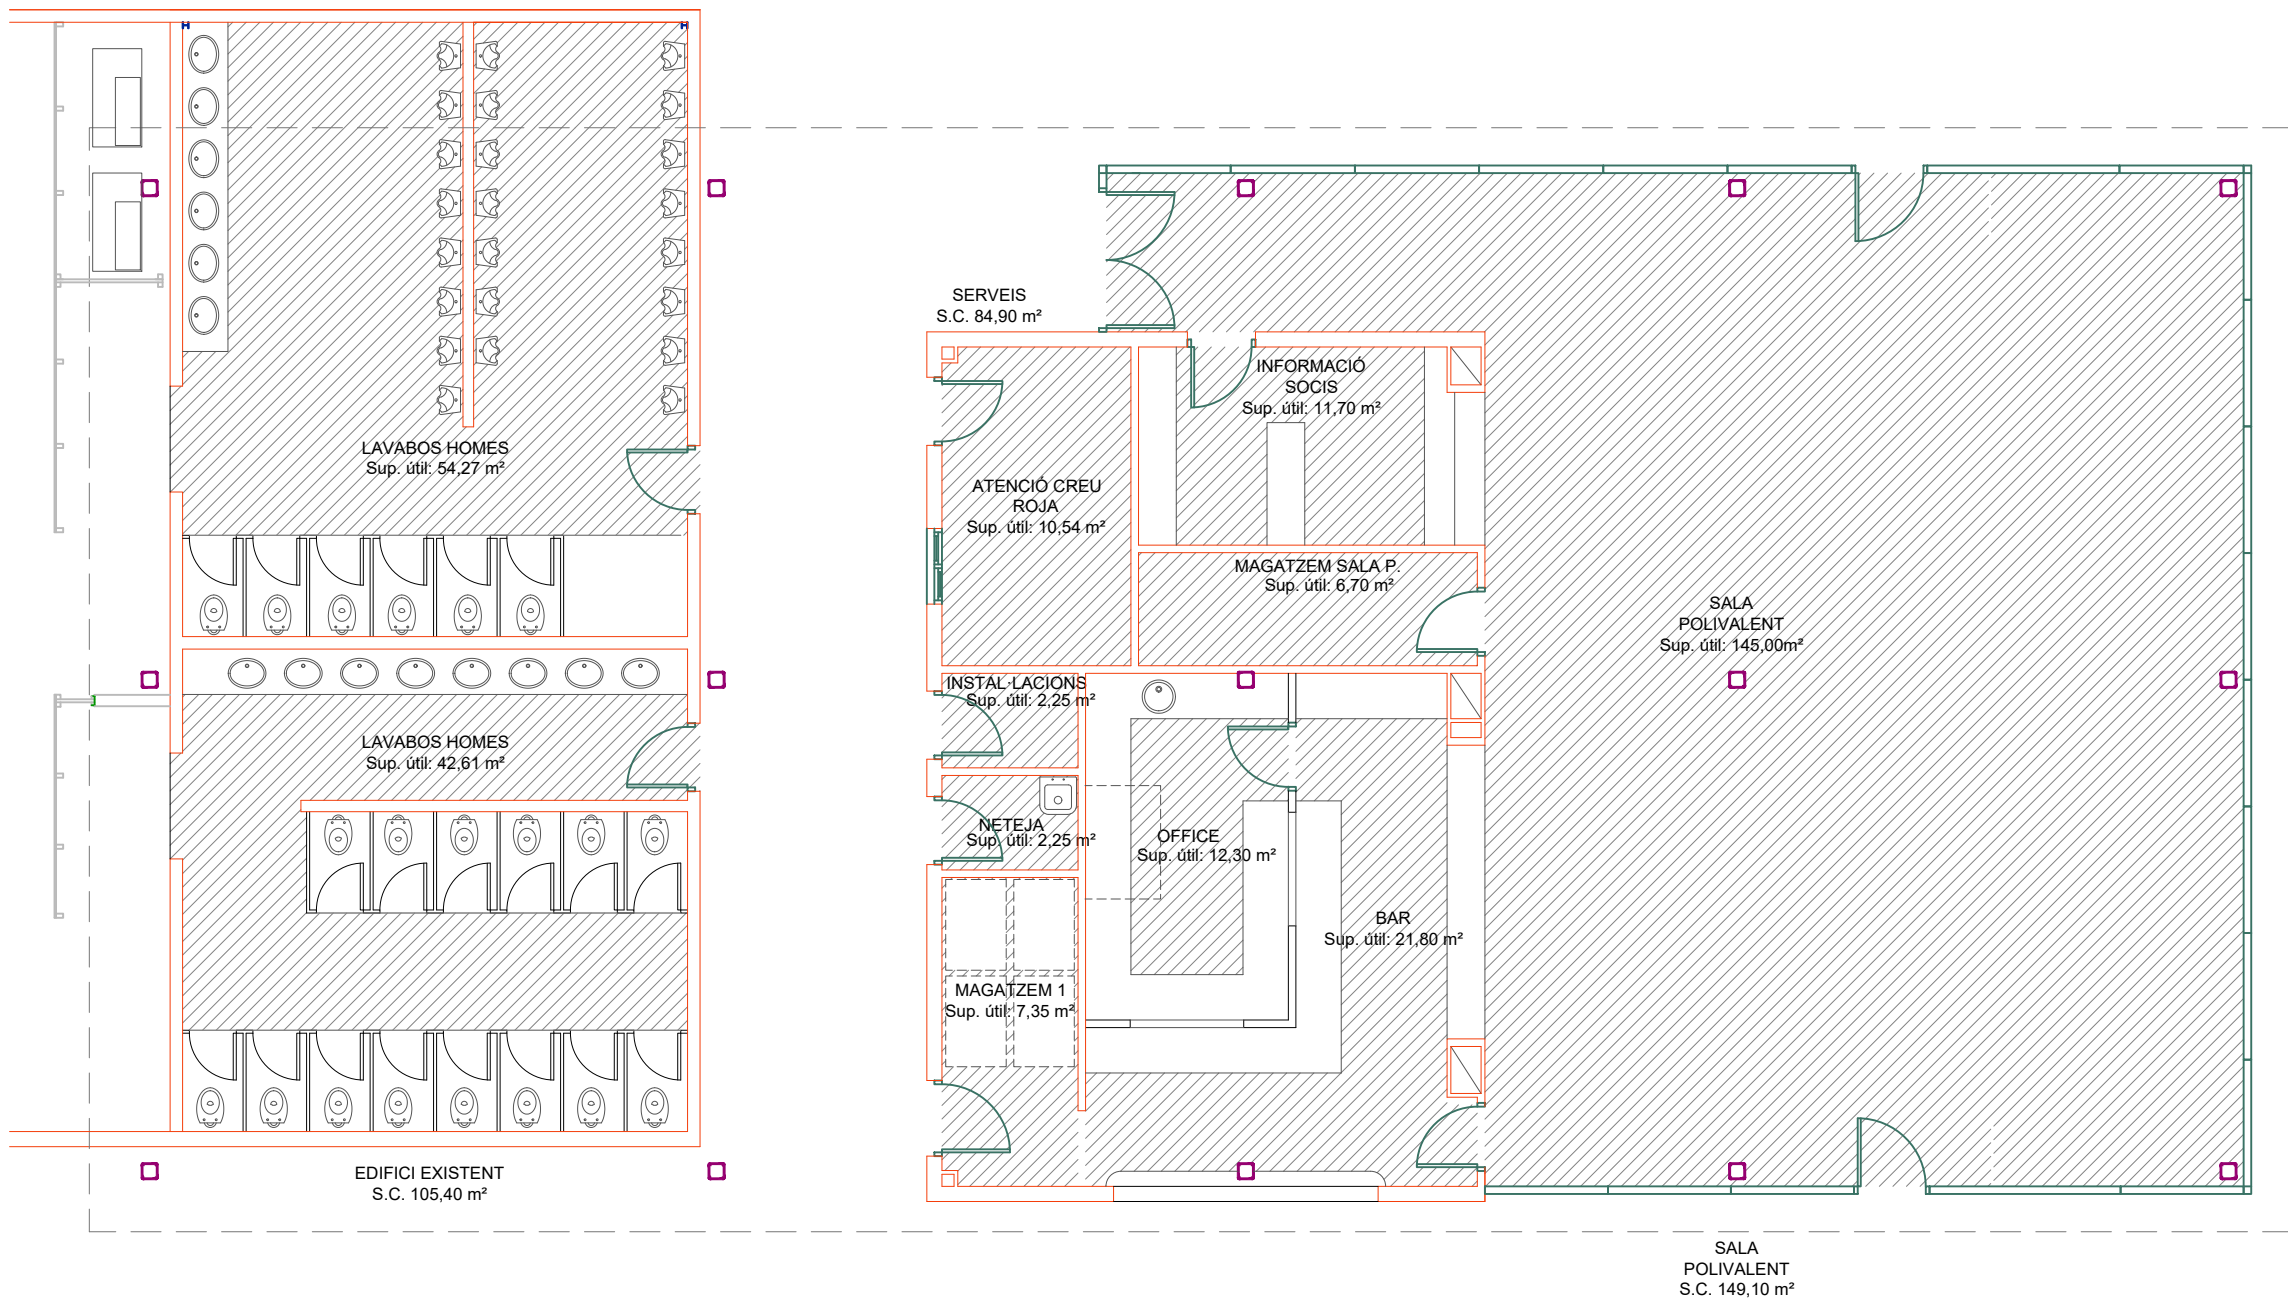

MITJANS D'AUTOPROTECCIÓ	
SIGNIFICAT	SÍMBOL
Zona Ocupable en cas de confinament	


CONFINAMENT		
Edifici	Superfície Ocupable	Persones confinades (ràtio 4p/m²)
Socis	257 m²	1028 persones

Projecte:
PLA D'AUTOPROTECCIÓ

Cient:
**CIRCUIT DE BARCELONA
CATALUNYA**

Denominació: EDIFICI SOCIS-CONFINAMENT			Nº Planol: 148
Expedient: 23/7562	Data: Gener 2013	Revisió: Febrer 2024	Escala: 1/100

data plot: 09feb.24 usuari: cristina vidal
ruta | arxiu | layout : p:\23-7562_circuit_montmelo\dep. medi ambient, prevenció y seguretat ind\planols\2023_11_13 planols pau | boxes_p1.dwg | C1149 EDIFICI DE BOX-P1-CONFINAMENT

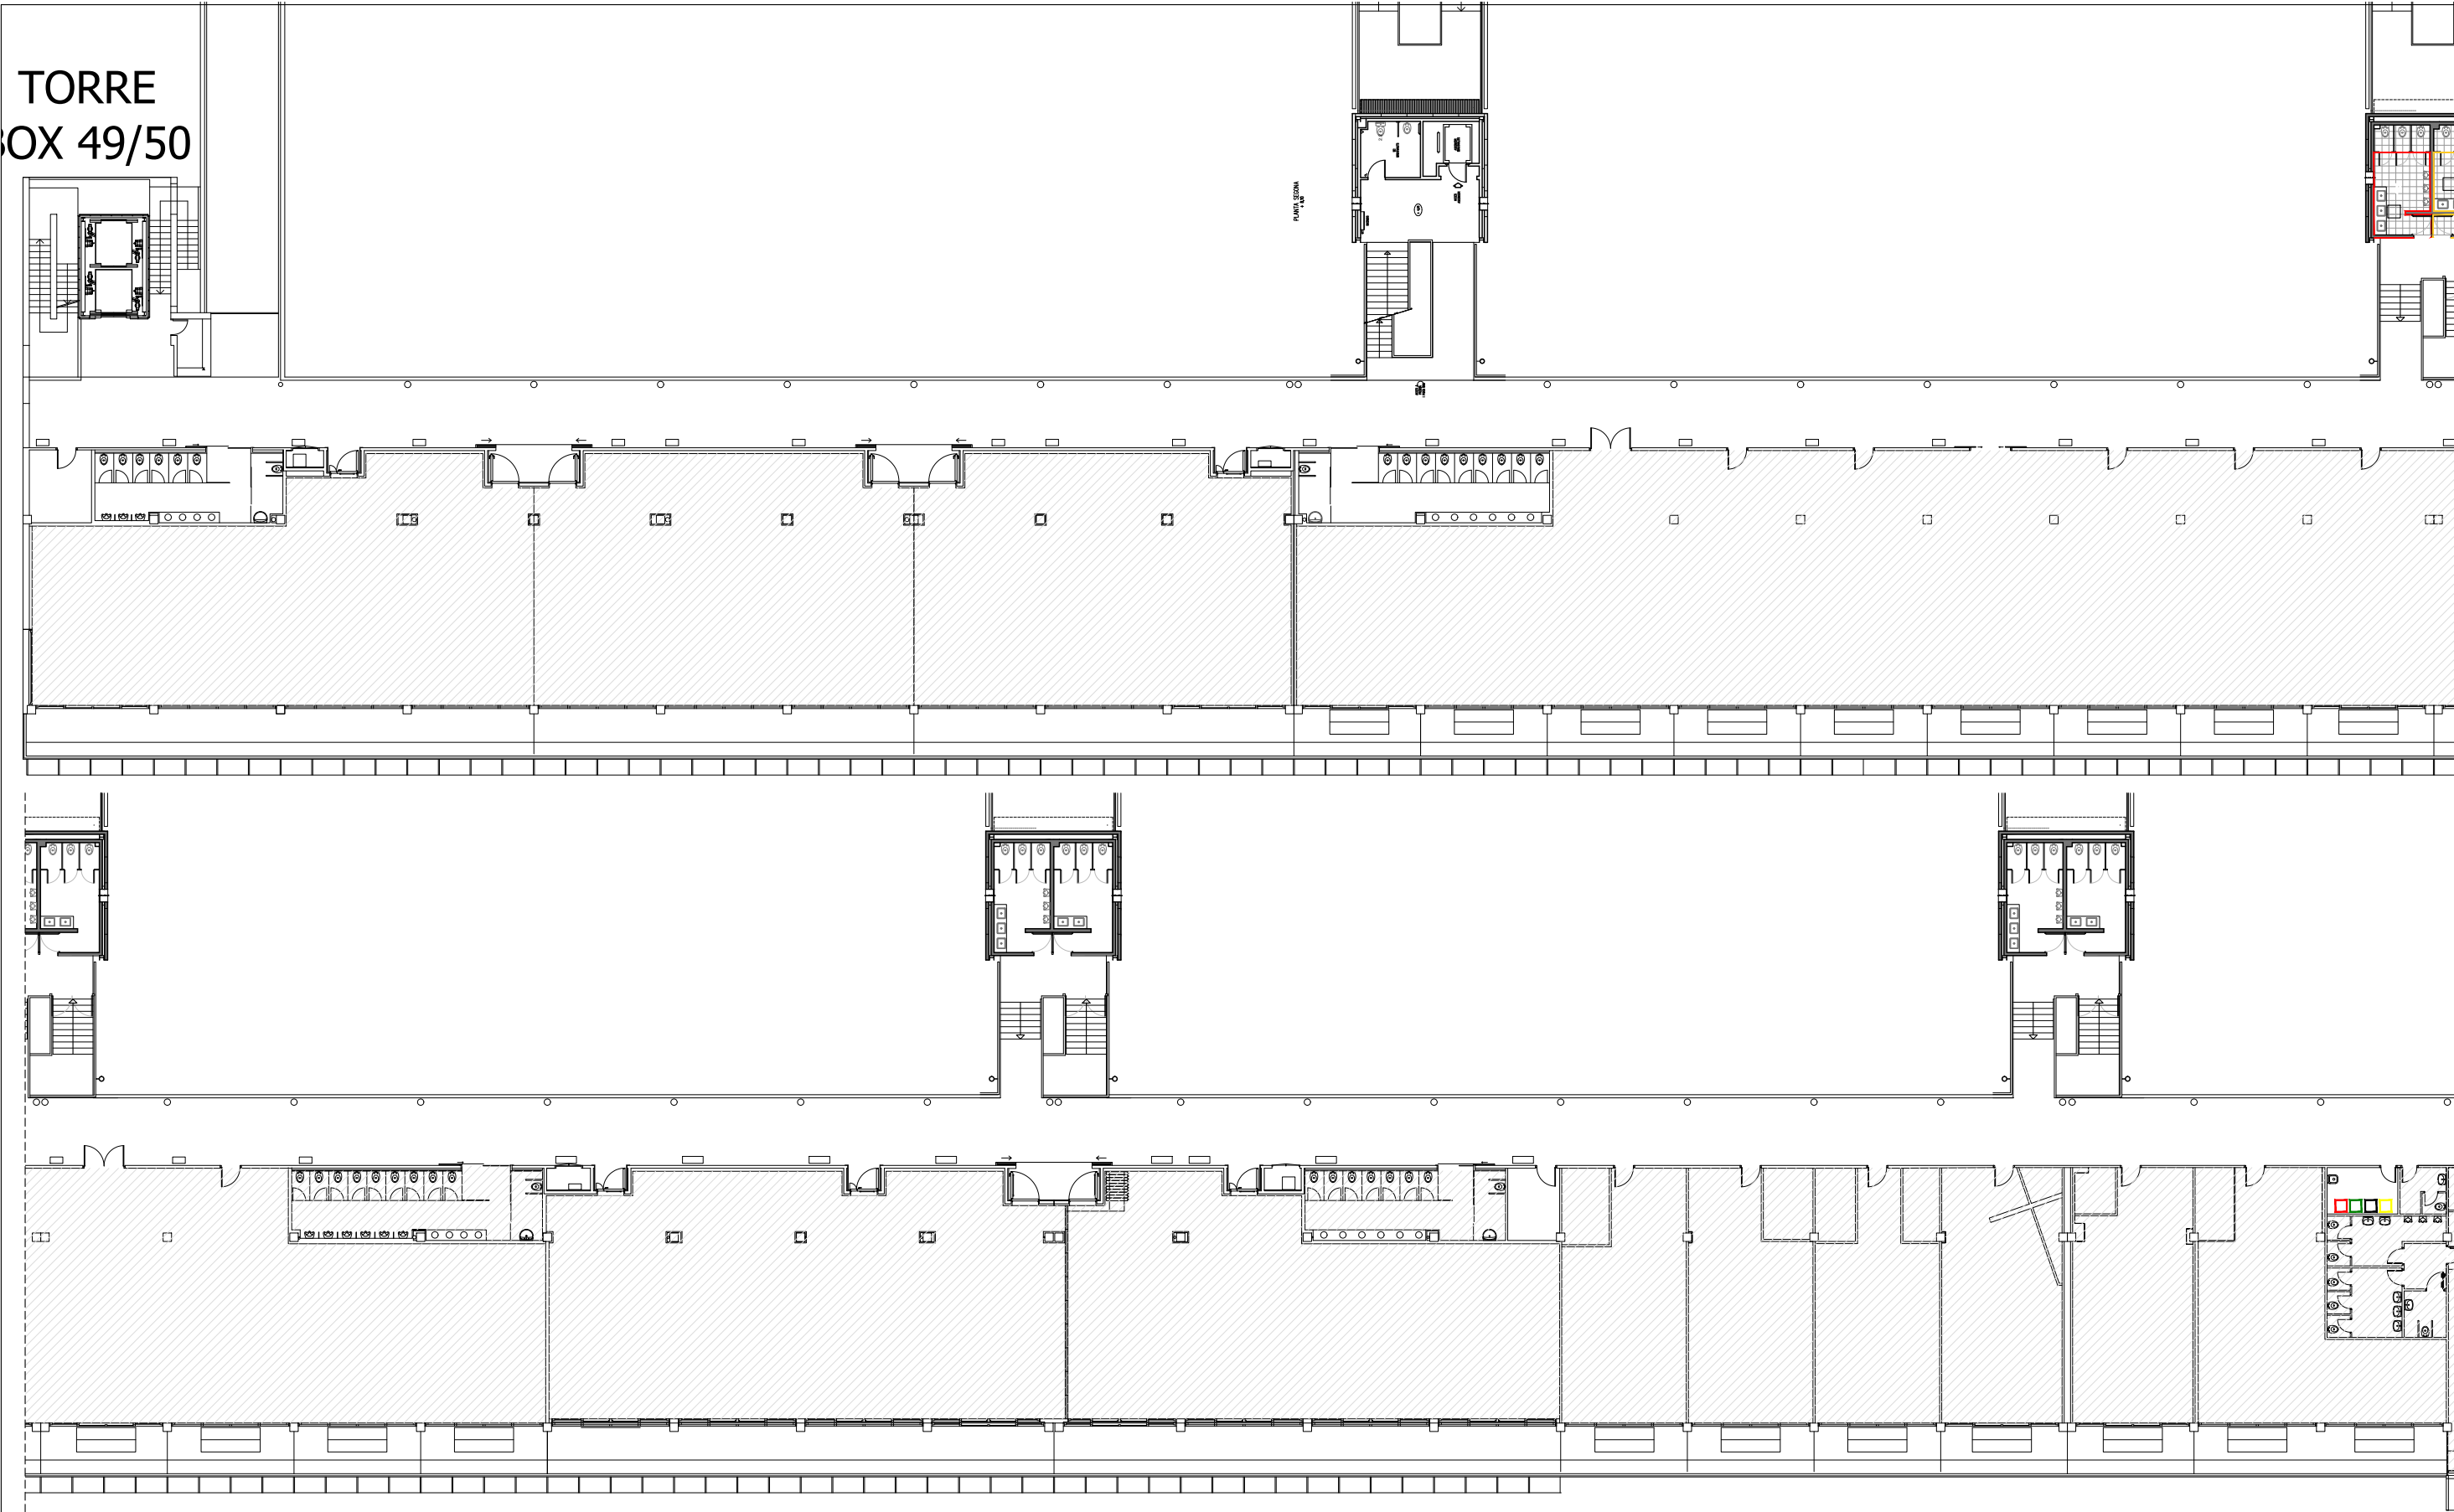


CONFINAMENT			
Edifici	Planta	Superfície Ocupable (pisos box. -85%)	Persones confinades (ràtio 4p/m²)
Box	Primera	3634.46 m²	14.538 persones

MITJANS D'AUTOPROTECCIÓ	
SIGNIFICAT	SÍMBOL
Zona Ocupable en cas de confinament	

Projecte:
PLA D'AUTOPROTECCIÓ

Client:
CIRCUIT DE BARCELONA CATALUNYA

Denominació: EDIFICI DE BOX-P1-CONFINAMENT		Nº Planol: 149
Expedient: 23/7562	Data: Gener 2013 Revisió: Febrer 2024	Escala: 1/300

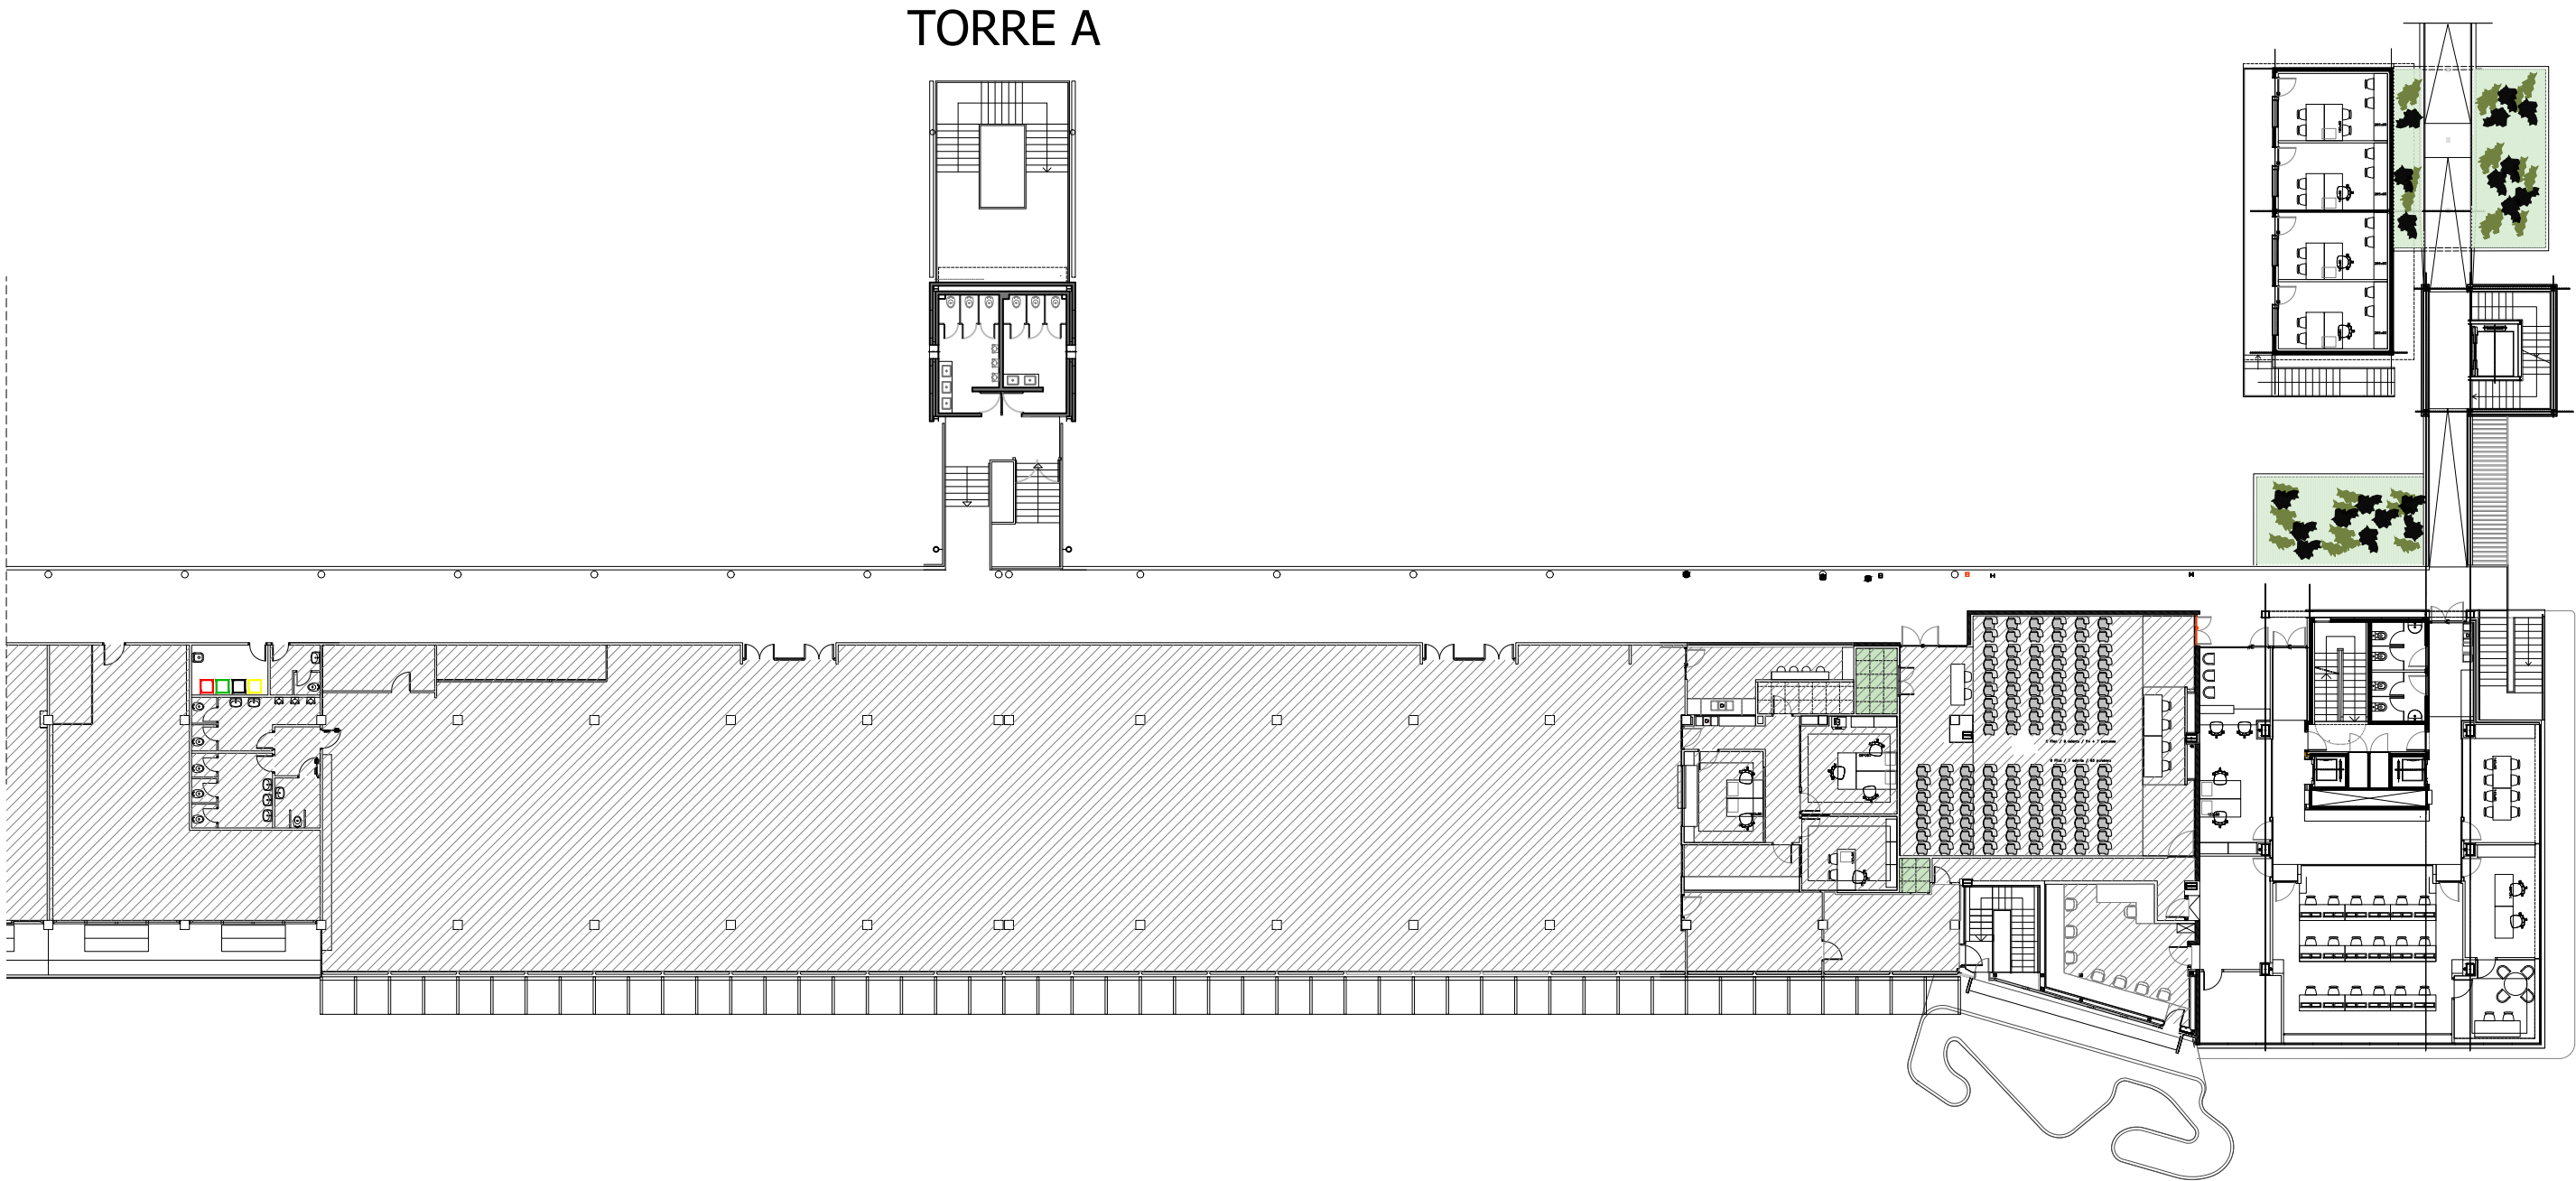

CONFINAMENT			
Edifici	Planta	Superfície Ocupable (pisos box. -85%)	Persones confinades (ràtio 4p/m²)
Box	Primera	3634.46 m²	14.538 persones


MITJANS D'AUTOPROTECCIÓ	
SIGNIFICAT	SÍMBOL
Zona Ocupable en cas de confinament	

Projecte:
PLA D'AUTOPROTECCIÓ

Client:
CIRCUIT DE BARCELONA CATALUNYA

Denominació: EDIFICI BOX-P1-CONFINAMENT		Nº Planol: 150
Expedient: 23/7562	Data: Gener 2013 Revisió: Febrer 2024	Escala: 1/300

data plot: 09feb.24 usuari: cristina vidal
ruta | arxiu | layout : p:\23-7562_circuit_montmelo\dep. medi ambient, prevenció y seguretat ind\planols\2023_11_13 planols pau | boxes_p2.dwg | C1151 EDIFICI BOX-P2-CONFINAMENT

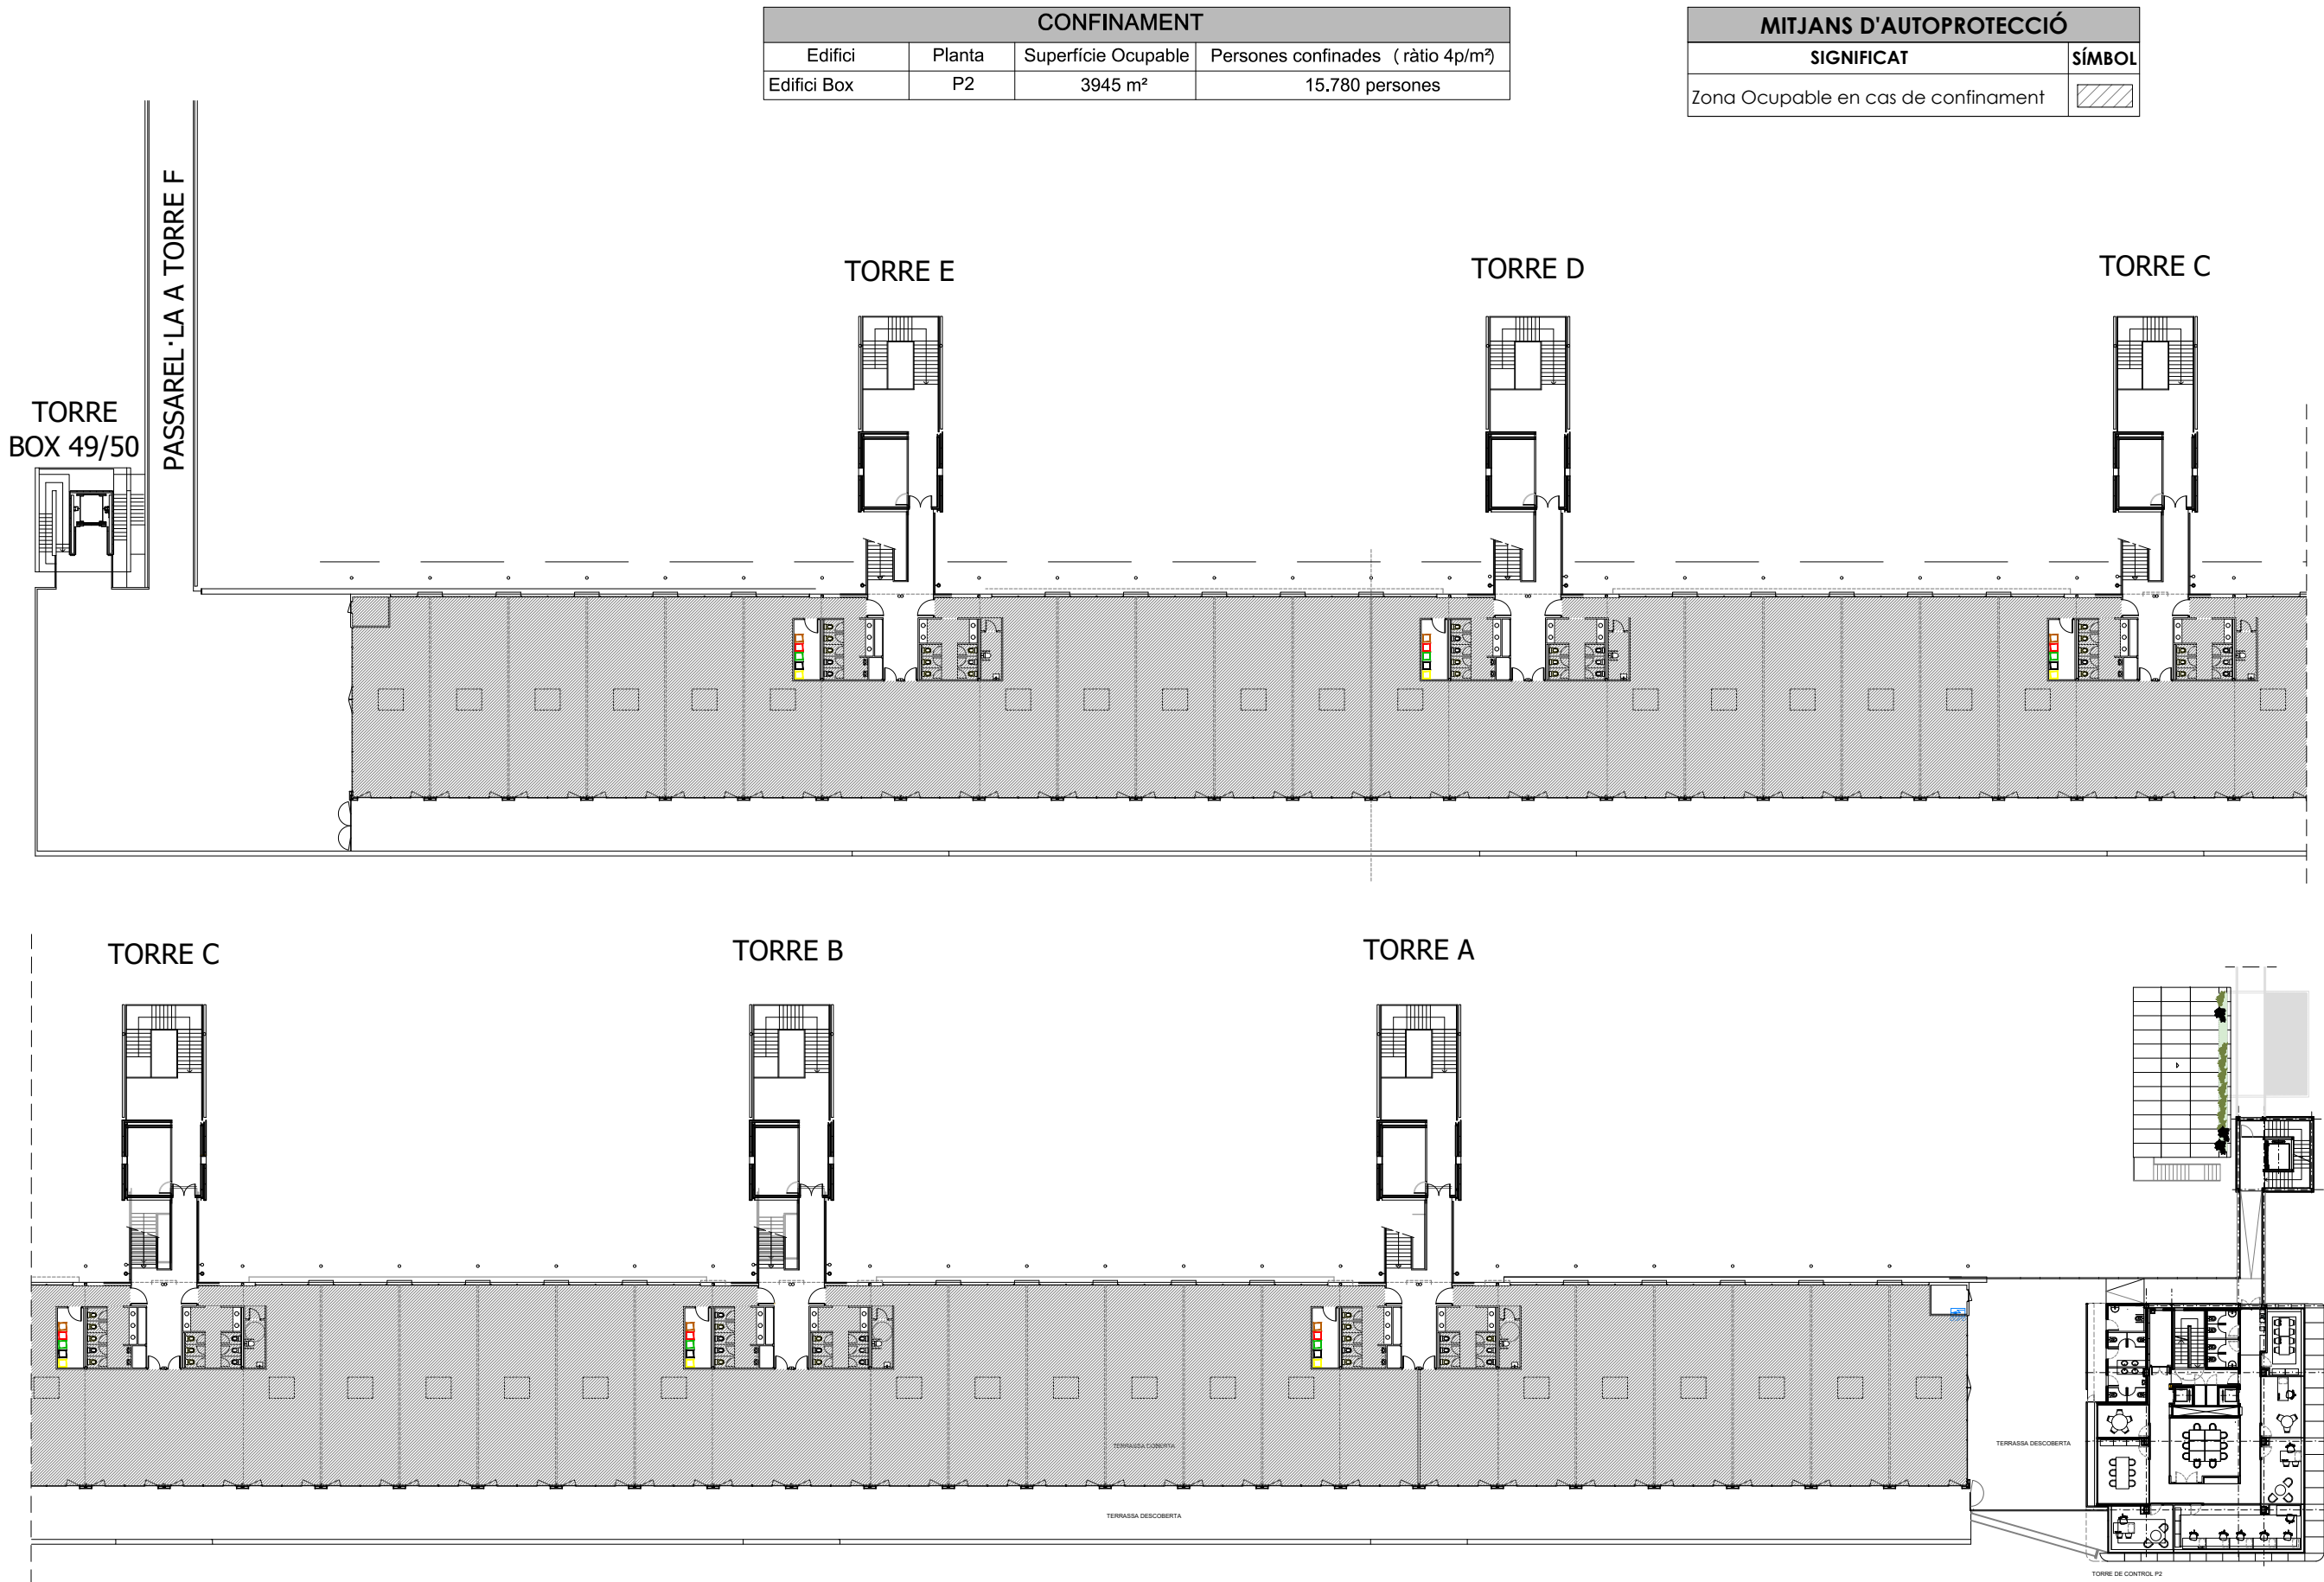

CONFINAMENT			
Edifici	Planta	Superfície Ocupable	Persones confinades (ràtio 4p/m²)
Edifici Box	P2	3945 m²	15.780 persones

MITJANS D'AUTOPROTECCIÓ	
SIGNIFICAT	SÍMBOL
Zona Ocupable en cas de confinament	

Projecte:
PLA D'AUTOPROTECCIÓ

Client:
CIRCUIT DE BARCELONA CATALUNYA

Denominació: EDIFICI BOX-P2-CONFINAMENT		Nº Planol: 151
Expedient: 23/7562	Data: Gener 2013 Revisió: Febrer 2024	Escala: 1/500

data plot09feb.24 usuari:cristina vidal ruta | arxiu | layoutp:\23-7562_circuit_montmel\dep. medi ambient, prevenció y seguretat ind\planols\2023_11_13 planols pau | circuitcat_2019-quadrícula.dwg | FA35 FITXA ACTUACIÓ. ZONA PÀDDOCK

1

Evacuació externa

1

Evacuació interna

10

Sortida emergència

100

Capacitat

1

Porta

Pelouses

Creu Roja


Ambulancia

ME

Mossos d'Esquadra

1

Seguretat Pàdoc

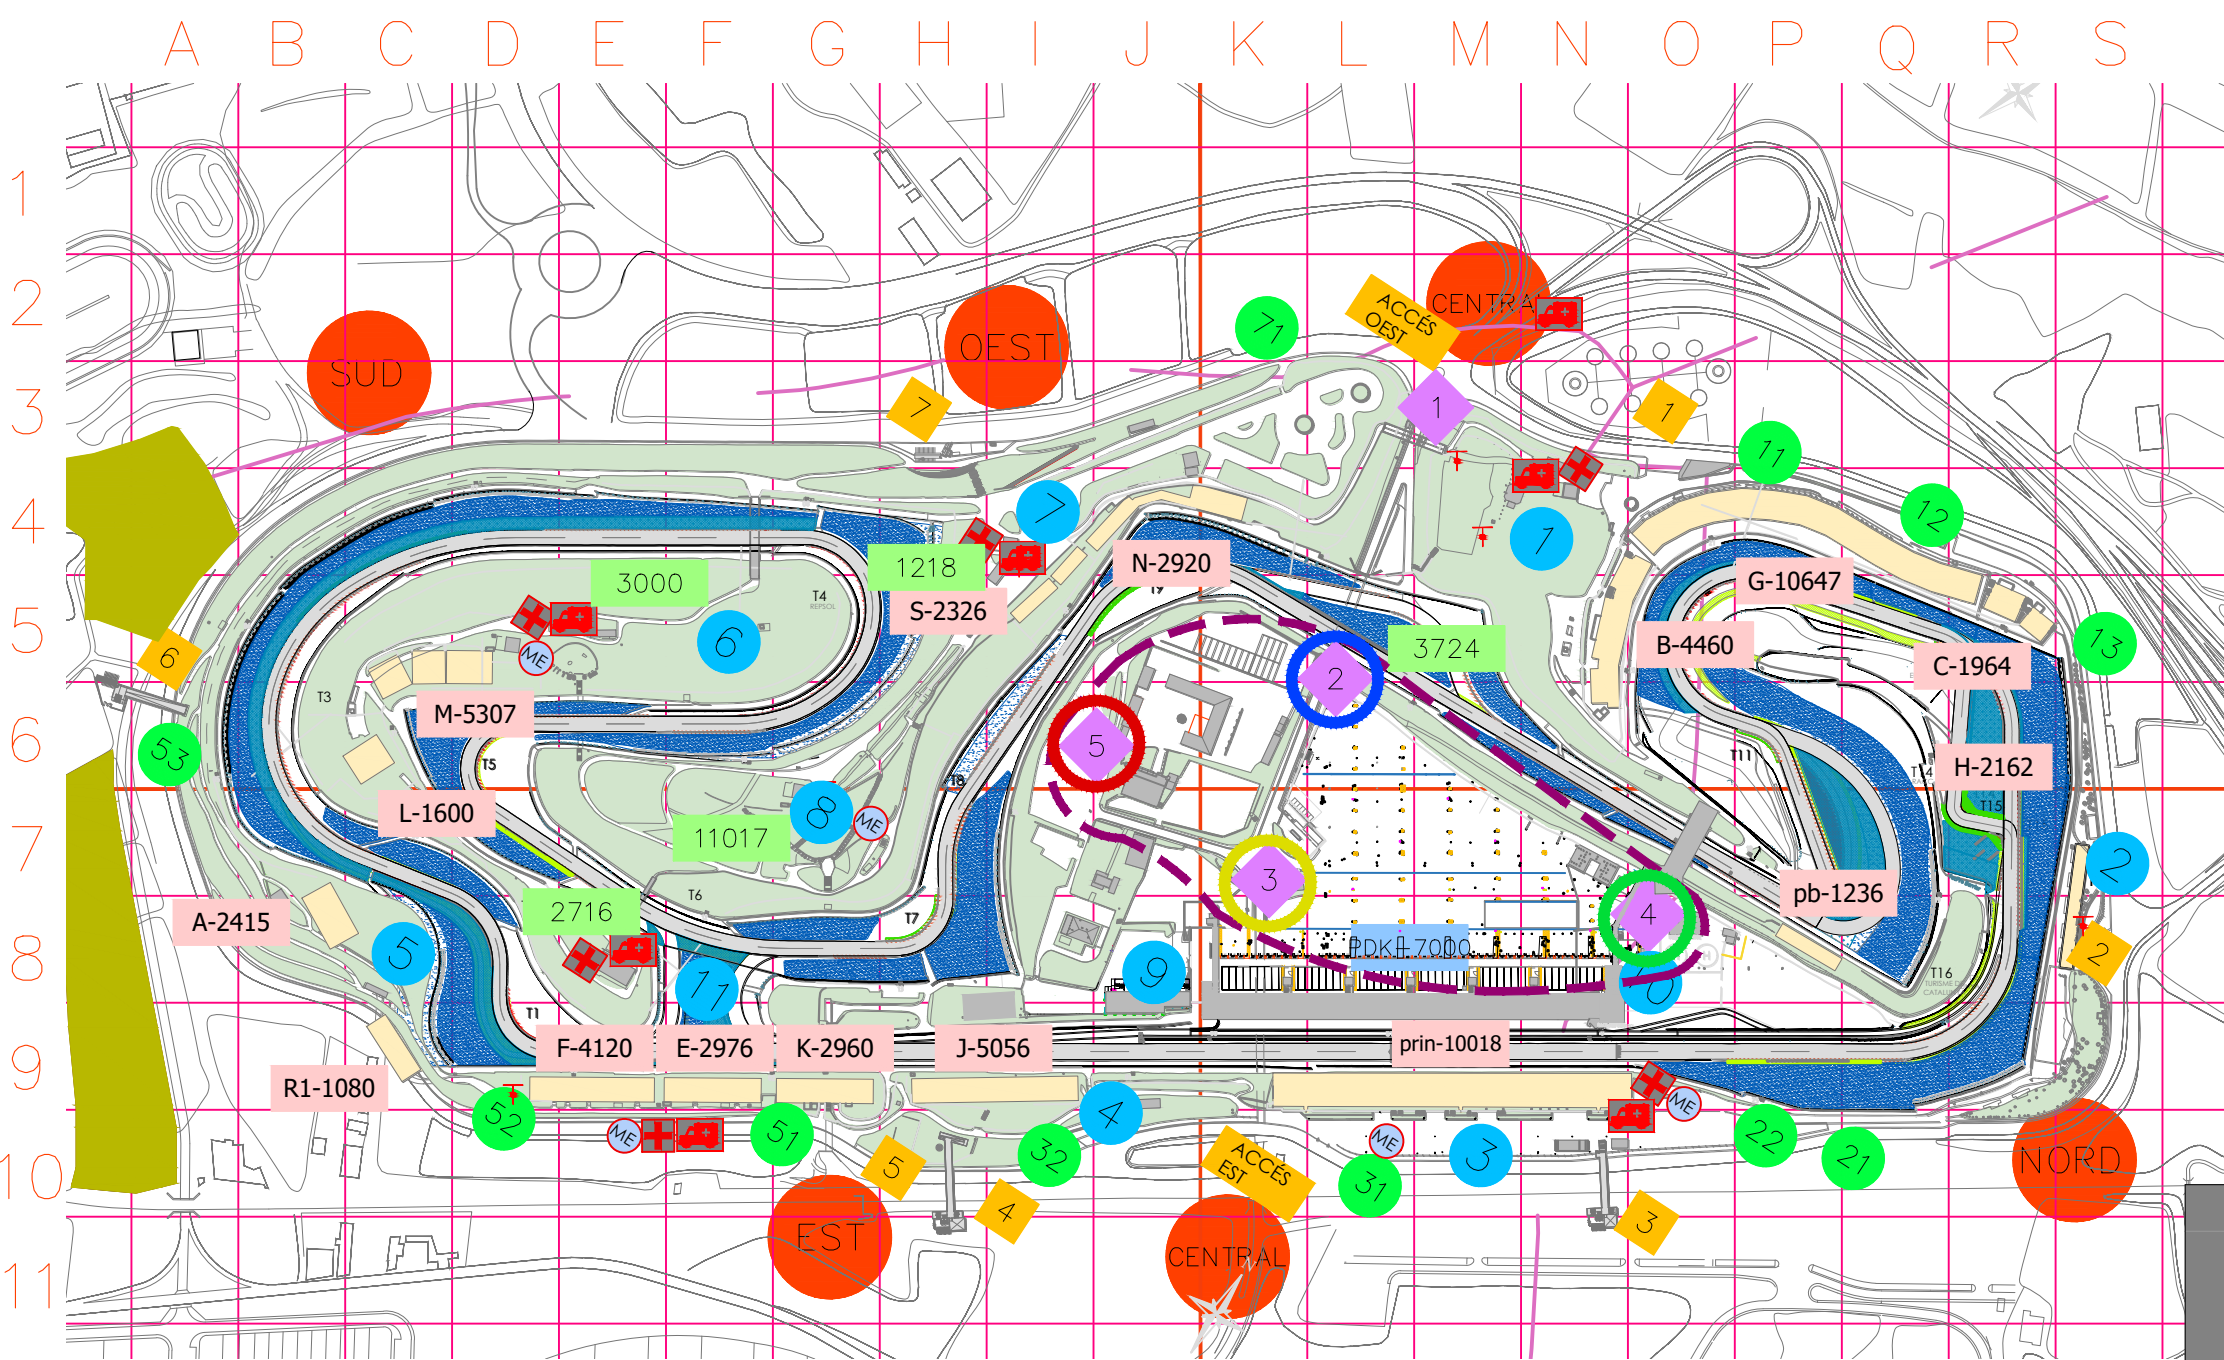

FITXA D'ACTUACIÓ		Emergència	
EEC	EQUIP EVACUACIÓ I CONFINAMENT		
	Zona Paddock		
	Titular 1: personal seguretat àrea		
			Titular 2: personal Circuit àrea
Gran Premi i Curses mitjanes			
		- Si detecta una emergència comunicar-la al CECOR (telf. 93 5719810), i seguir instruccions	
En cas d'evacuació:			
		- Organitzar la sortida de totes les persones sota la seva responsabilitat, de forma ordenada cap a les vies d'evacuació i punt reunió segons el plànol	
		- Sortir els últims de l'espai evacuat, comprovar que no quedi ningú	
En cas d'emergència mèdica:			
		- Derivar al punt de Creu Roja o ambulància més proper	

Projecte:

PLA D'AUTOPROTECCIÓ

Client:

CIRCUIT DE BARCELONA CATALUNYA

Denominació:

FITXA ACTUACIÓ PERSONAL EXTERN: Zona Paddock

Expedient:

23/7562

Data:

Gener 2013

Revisió:

Febrer 2024

Nº Planol:

FA.35


Escala:

1/5000


Circuit de Barcelona CATALUNYA

nadico ingeniería arquitectura consultoria

www.nadico.net nadico@nadico.net Tf.(+34) 902.197.230

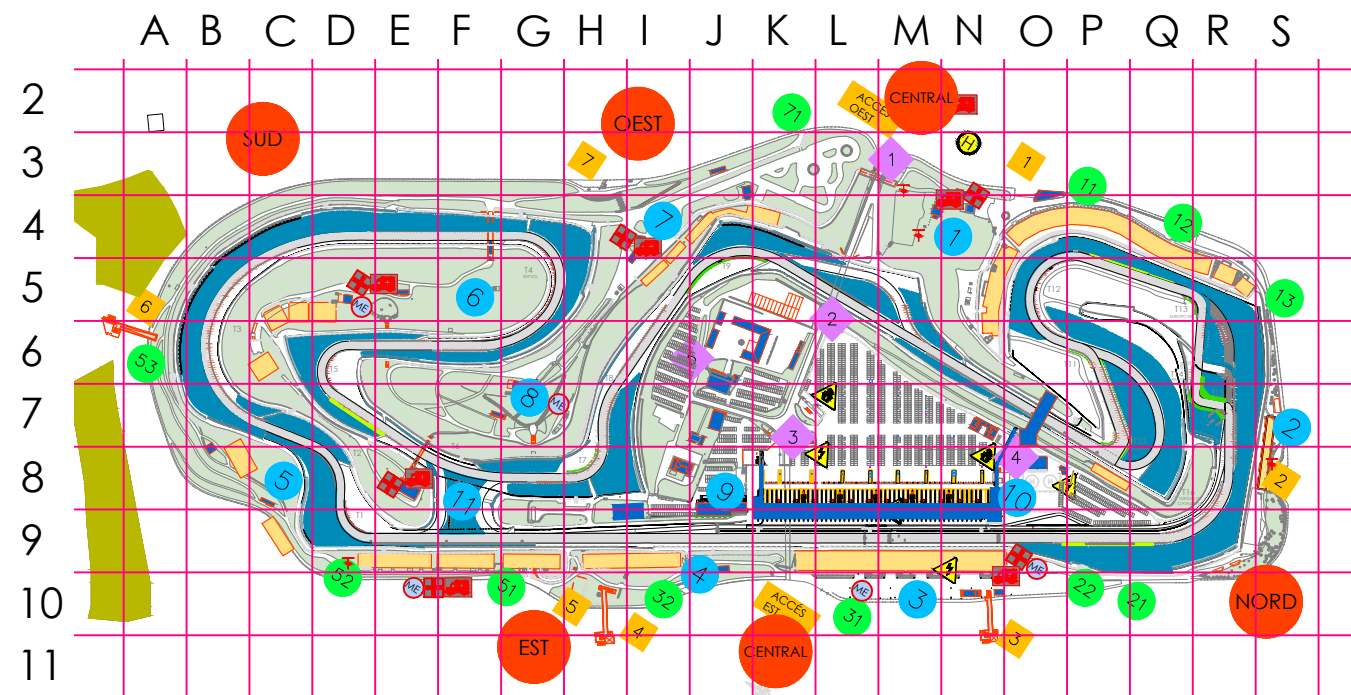

FITXA D'ACTUACIÓ		Control de multituds
EEC	EQUIP EVACUACIÓ I CONFINAMENT	
	OBERTURA PORTES ACCÉS A PISTA	
	Titular 1: personal seguretat àrea	
		Titular 2: personal Circuit àrea
Gran Premi i Curses mitjanes		
Si detecta una emergència comunicar-la al CECOR (telf. 93 5719810), i seguir instruccions		
En cas d'aglomeració: Organitzar que el públic no continui entrant, dispersant els ocupants cap a les vies d'evacuació i punt reunió segons el plànol		
En cas d'emergència mèdica: Derivar al punt de Creu Roja o ambulància més proper		

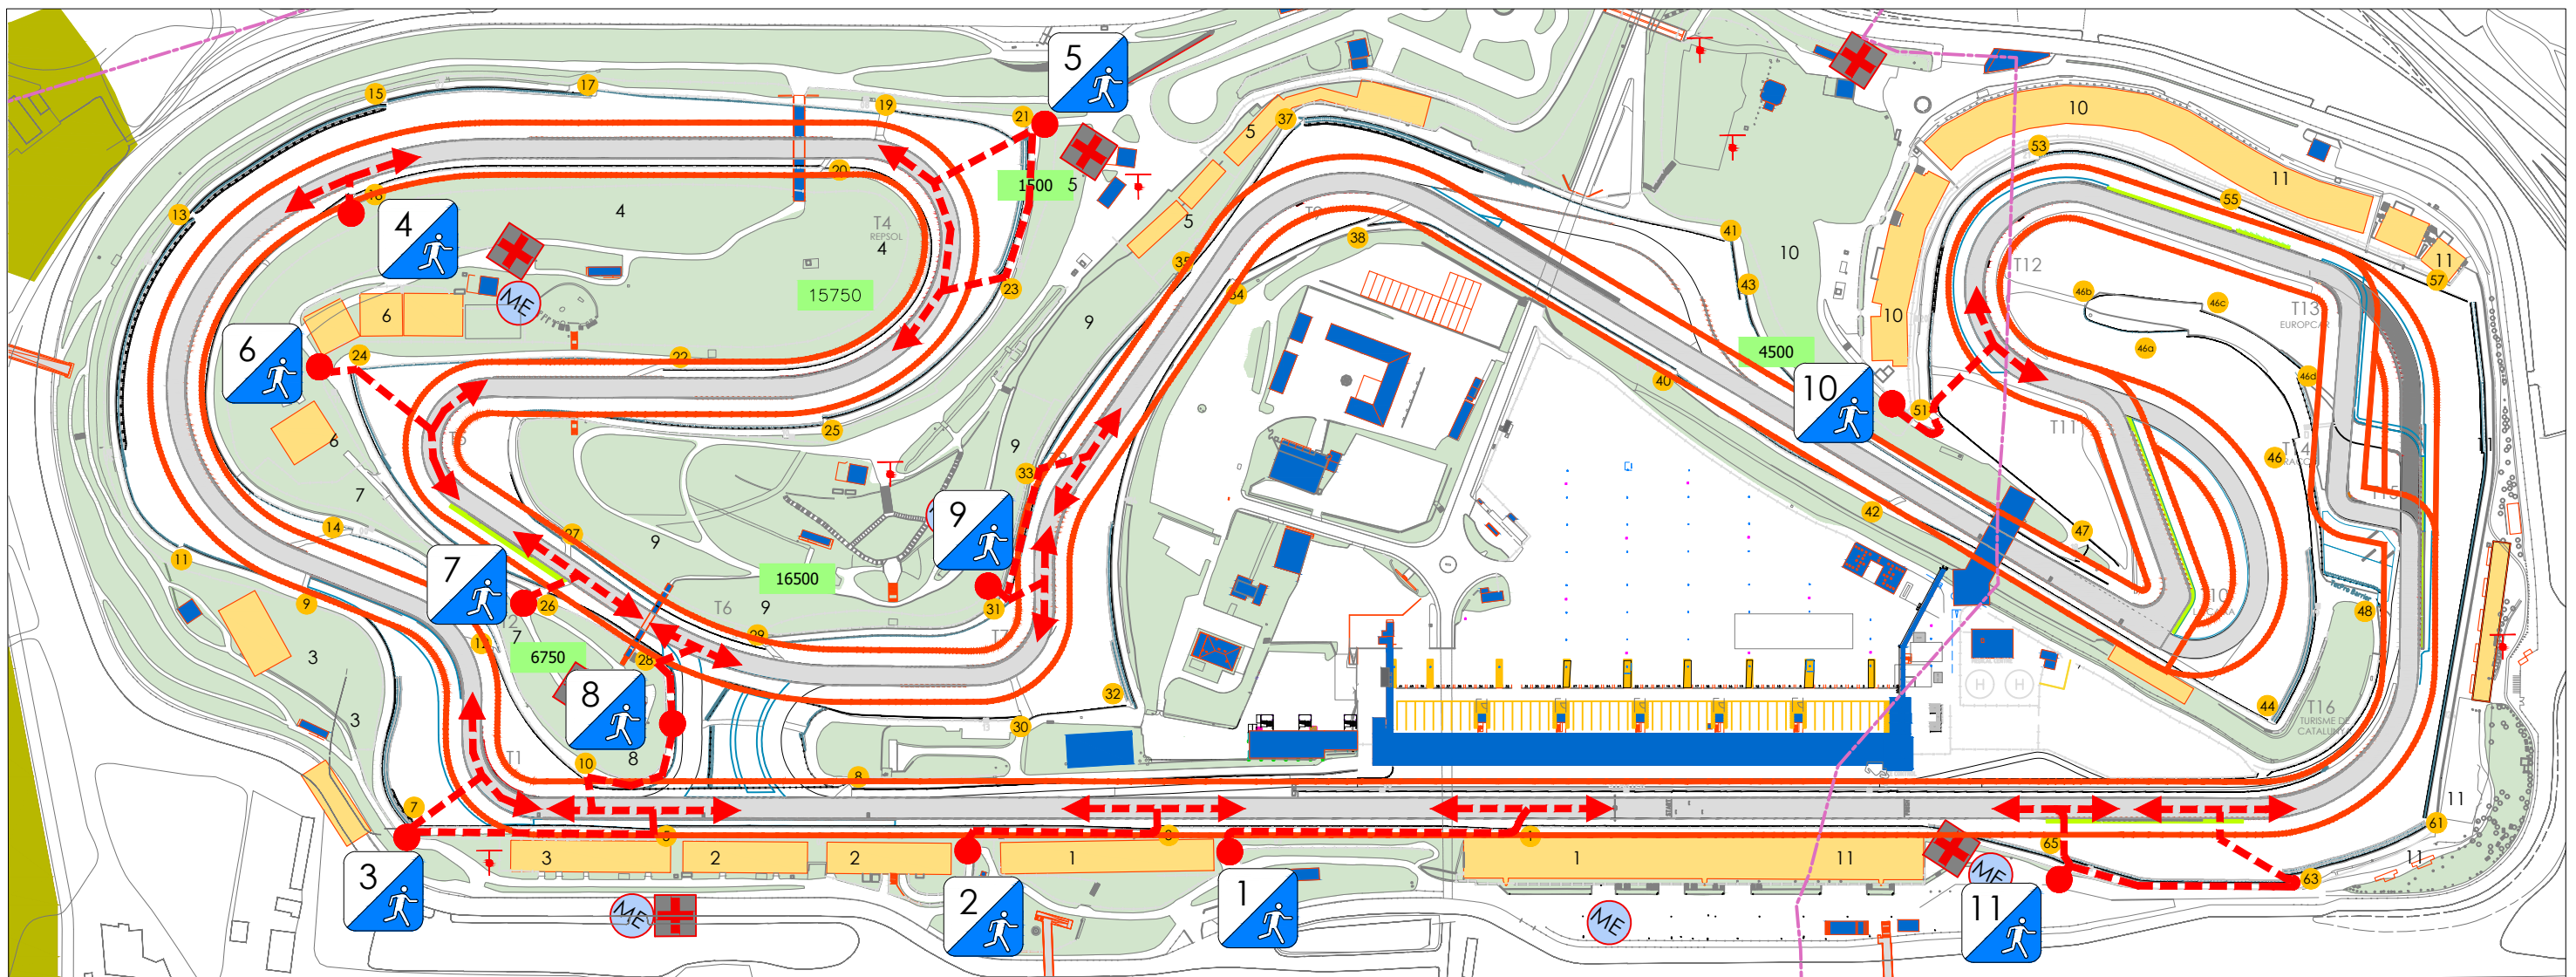

Projecte:
PLA D'AUTOPROTECCIÓ

Client:
CIRCUIT DE BARCELONA CATALUNYA

Denominació: FITXA ACTUACIÓ PERSONAL EXTERN:
Obertura portes accés a pista

Expedient: 23/7562 Data: Gener 2013 Revisió: Febrer 2024

Nº Planol: FA.36
Escala: 1/4000