


ANNEX V. Plànols de les instal·lacions del Circuit de Barcelona-Catalunya

1 External Evacuation 1 Internal Evacuation 10 Emergency Exit 100 Capacities 1 Gates Pelouses

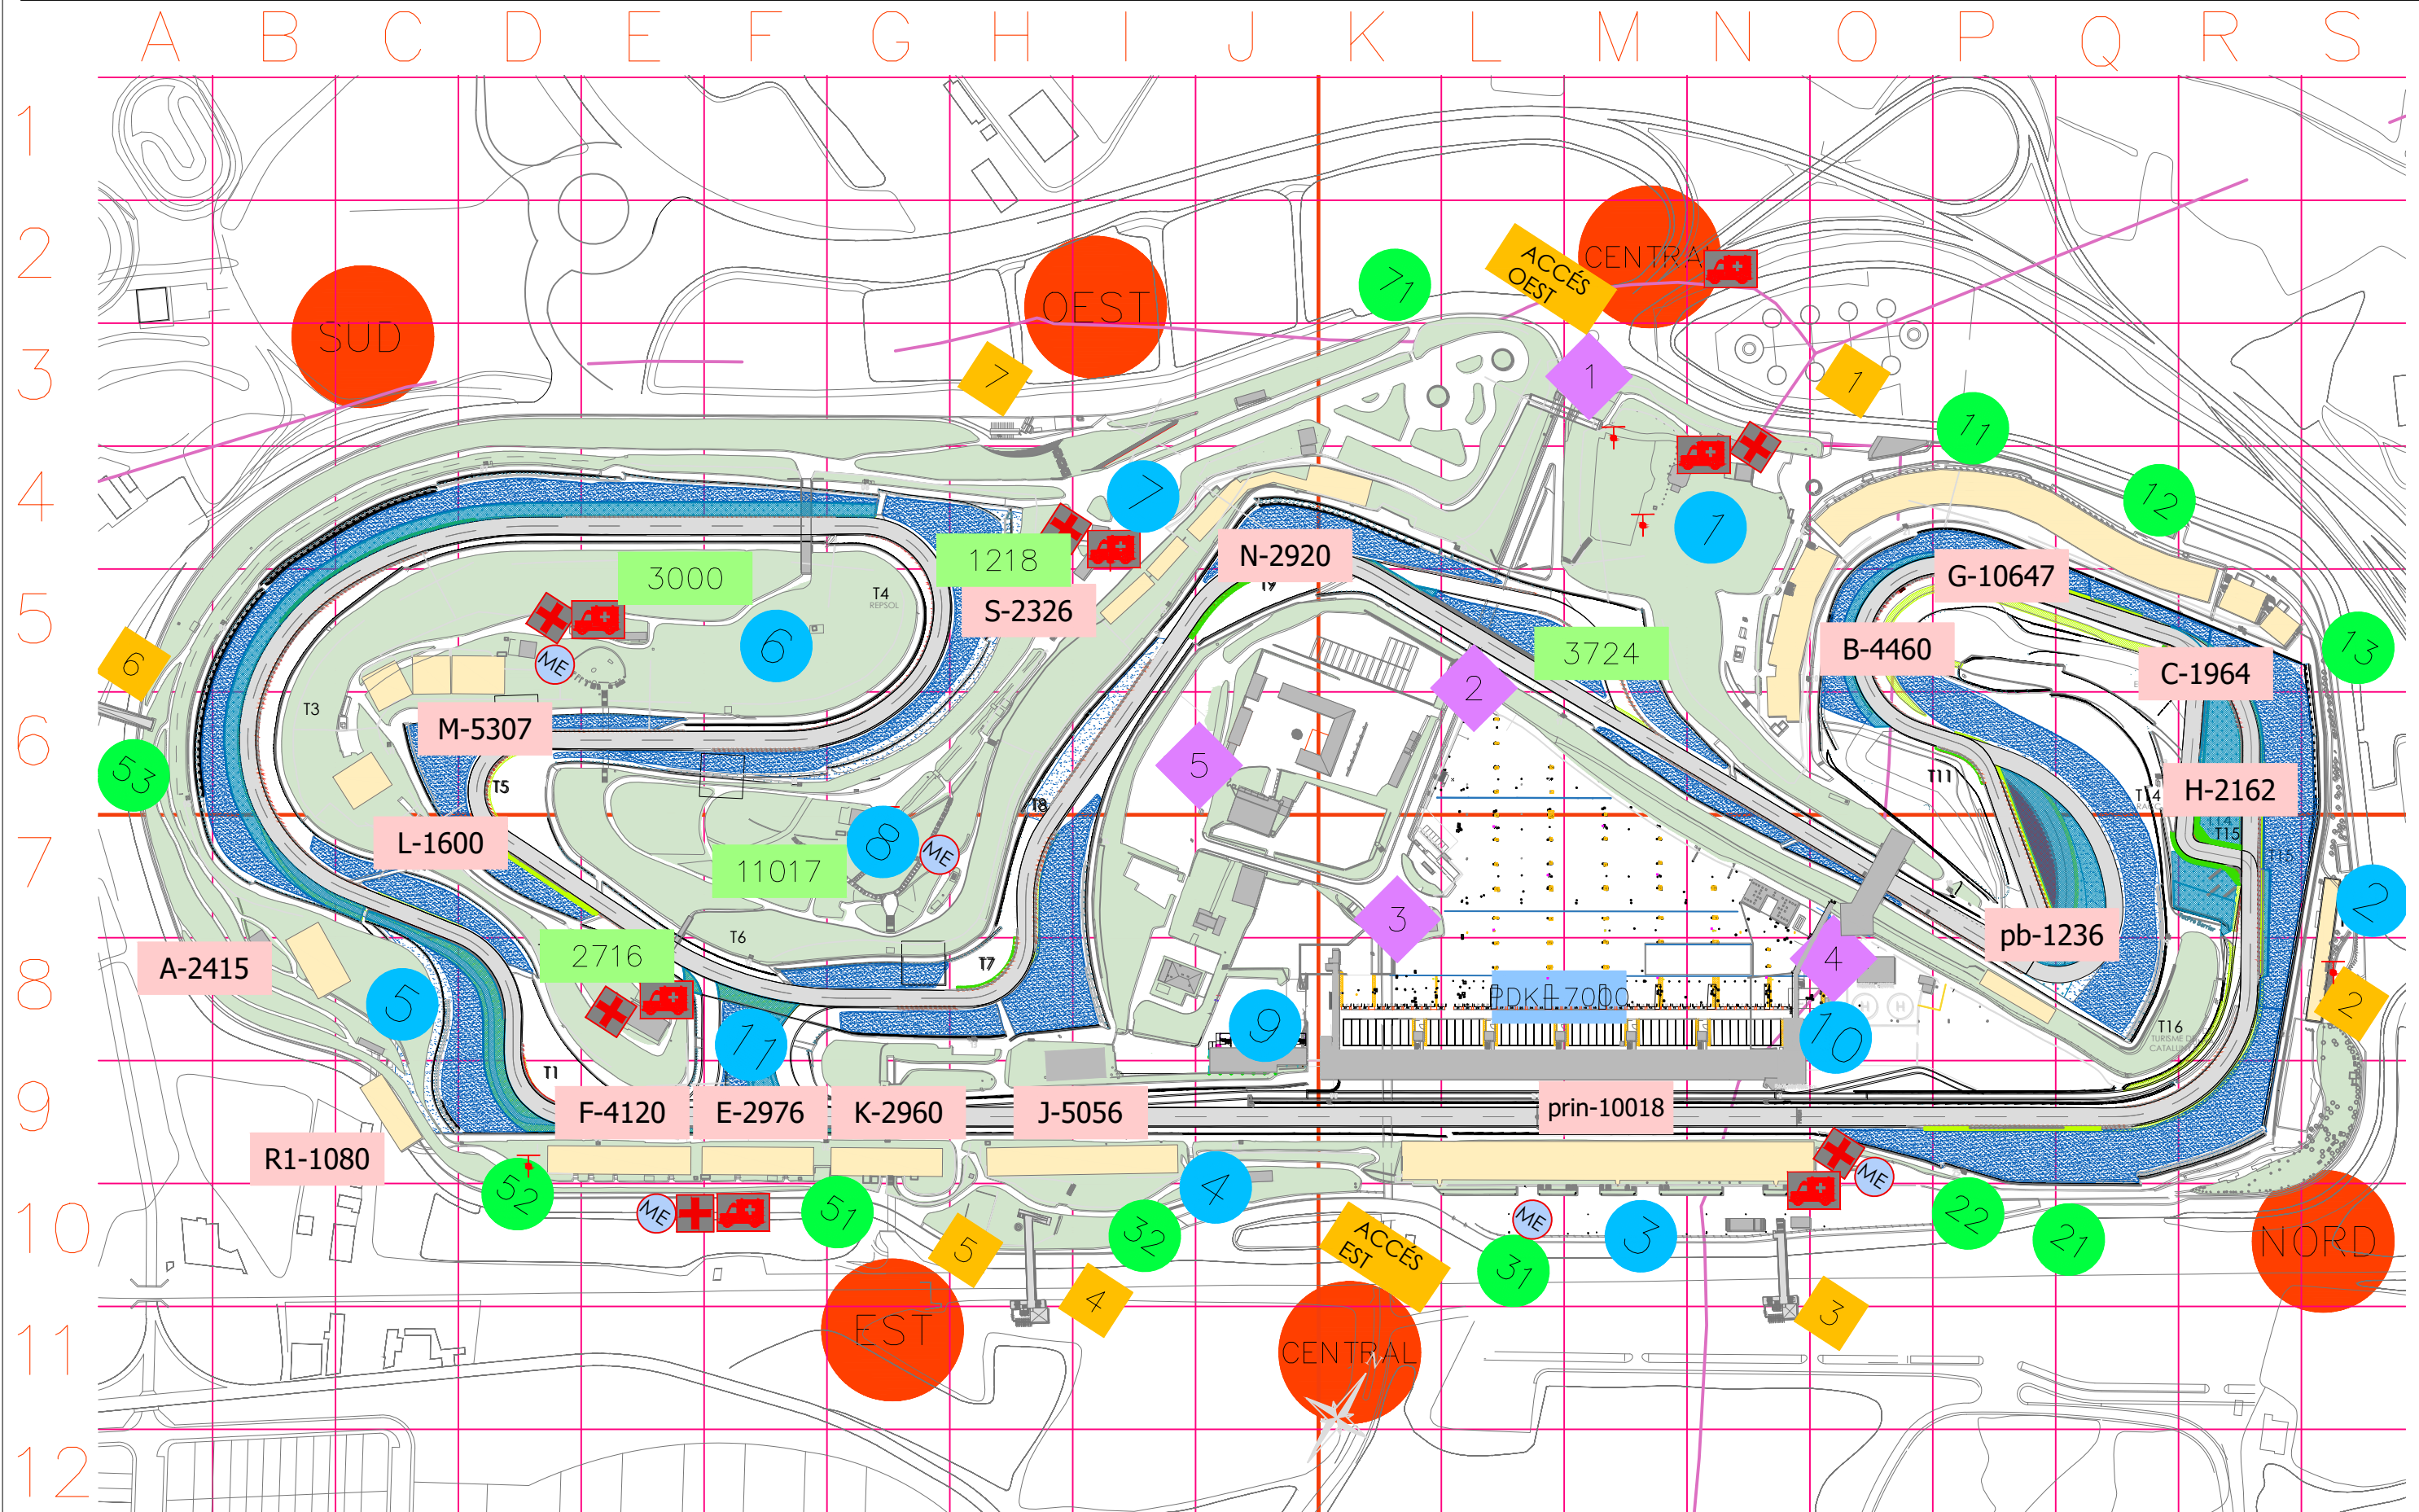

Projecte:

PLA D'AUTOPROTECCIÓ

Client:

CIRCUIT DE BARCELONA
CATALUNYA

Denominació: COORDENADES ALFANUMÈRIQUES.
EVACUACIÓ GENERAL

Expedient:
23/7562

Data:
Gener 2013

Revisió:
Febrer 2024

Nº Planol:
01.1

Escala:
1/5000



data plot: 09feb.24 usuari: cristina vidal
ruta | arxiu | layout : p:\23-7562_circuit_montmelo\dep. medi ambient, prevenció y seguretat ind\planols\2023_11_13 planols pau | CIRCUIT INTERIOR.dwg | CI-08 UBICACIÓ EDIFICIS

6 Moreneta



7 Edifici de Boxs





8 Torre de Control



9 Tribuna Principal



10 Hospital

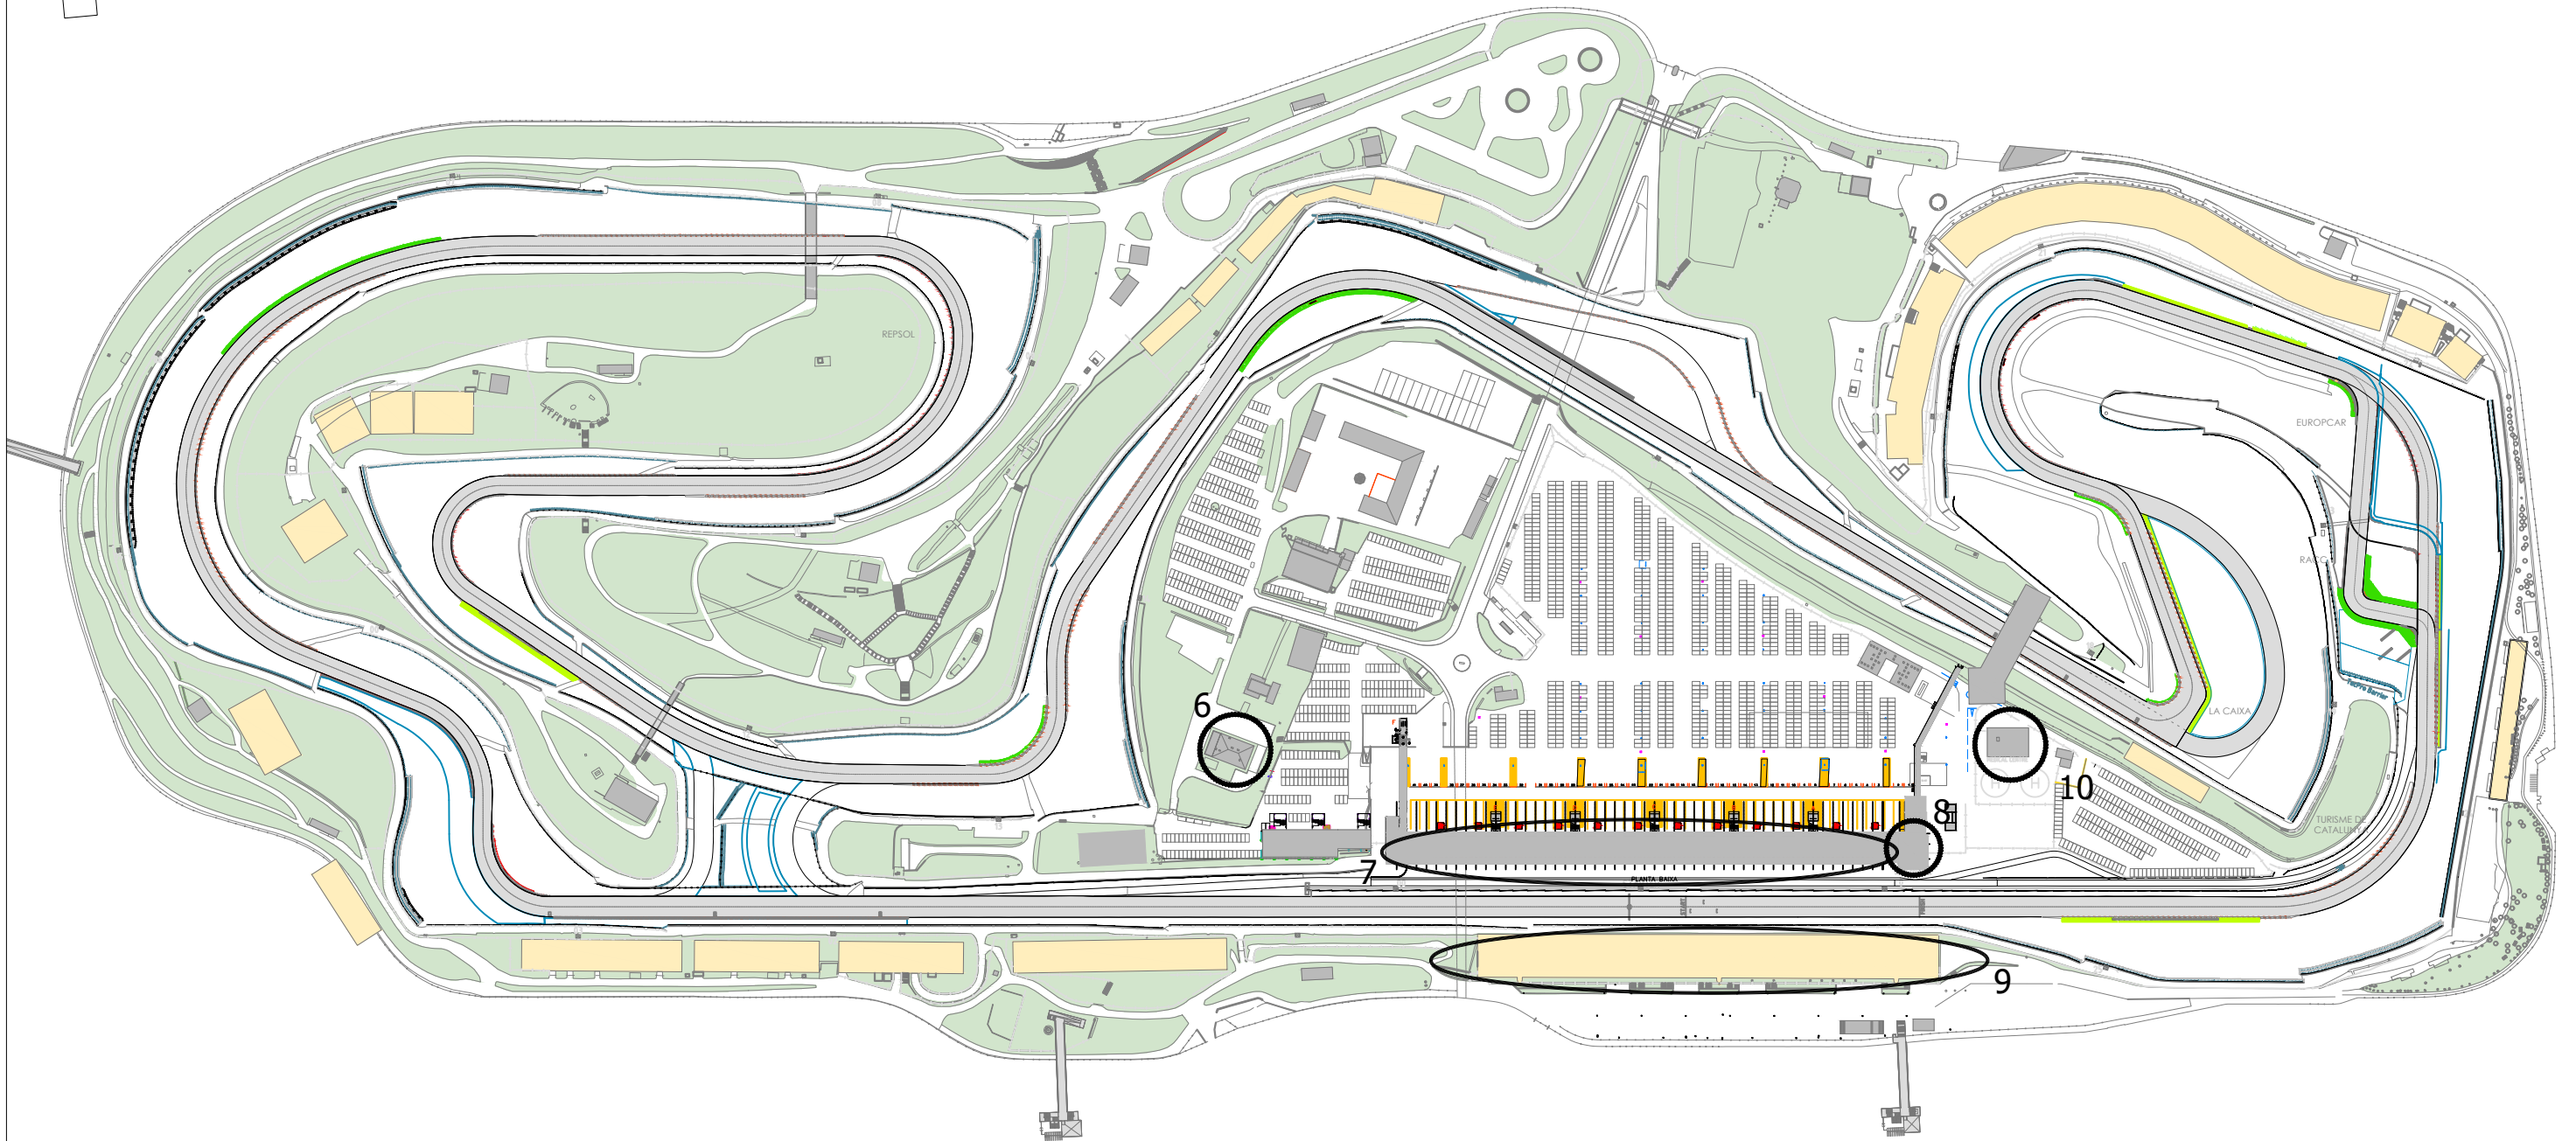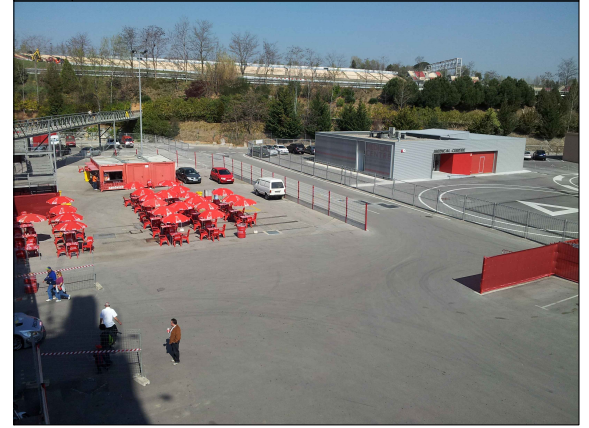

Projecte:

PLA D'AUTOPROTECCIÓ

Client:

CIRCUIT DE BARCELONA
CATALUNYA

Denominació:
UBICACIÓ EDIFICIS

Expedient:
23/7562

Data:
Gener 2013

Revisió:
Febrer 2024


Nº Planol:
08

Escala:
1/4000



www.nadico.net nadico@nadico.net Tf.(+34) 902.197.230



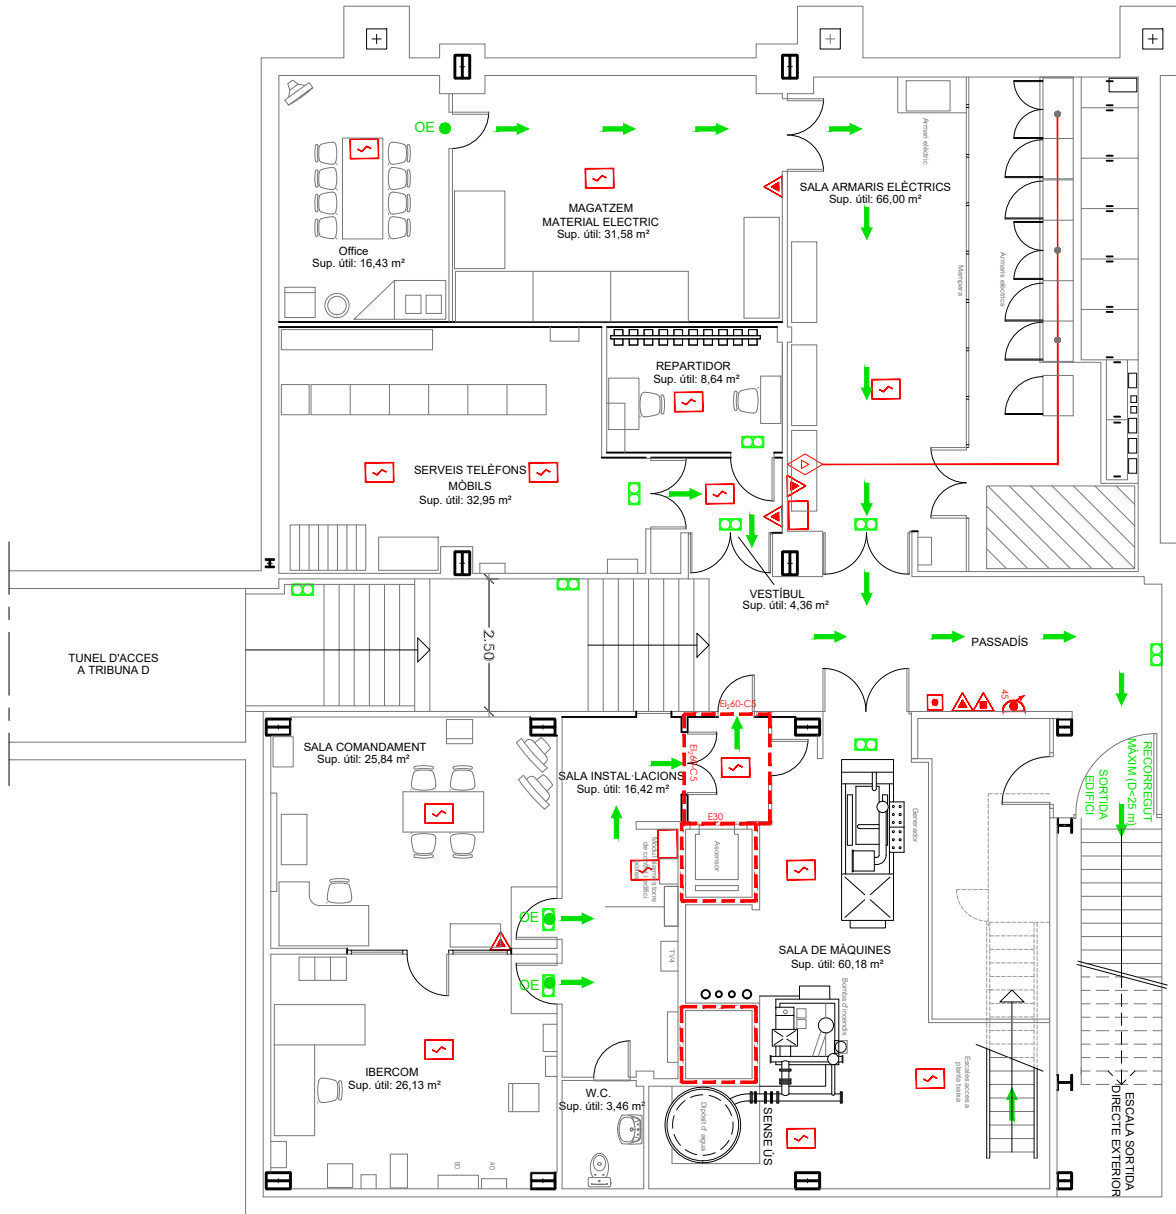

MITJANS D'AUTOPROTECCIÓ	
SIGNIFICAT	SÍMBOL
Extintor de pols ABC	
Extintor per anhídrid carbònic (CO ₂)	
Boca d'incendis equipada (aigua) connectada a conducció en càrrega	
Pulsador d'alarma	
Avisador d'alarma per bocina o sirena	
Detector de fums	
Centraleta detecció incendis	
Sistema fix d'extinció amb gas "halón"	
Quadre general de protecció i distribució	
Subquadre elèctric	
Equip enllumenat d'emergència i senyalització	
Indicador recorregut d'evacuació	
Escala protegida	

TORRE DE CONTROL:
SECTOR D'INCENDIS ÚNIC


EVACUACIÓ				
Edifici	Planta	Ús	Superfície	Total persones
Torre de Control	Soterrani	Manteniment	291,99 m²	13

Projecte:
PLA D'AUTOPROTECCIÓ

Client:
CIRCUIT DE BARCELONA CATALUNYA

Denominació: TORRE DE CONTROL-PS-EVACUACIÓ I CONTRA INCENDIS
Expedient: 23/7562 Data: Gener 2013 Revisió: Febrer 2024

Nº Planol: 21
Escala: 1/150

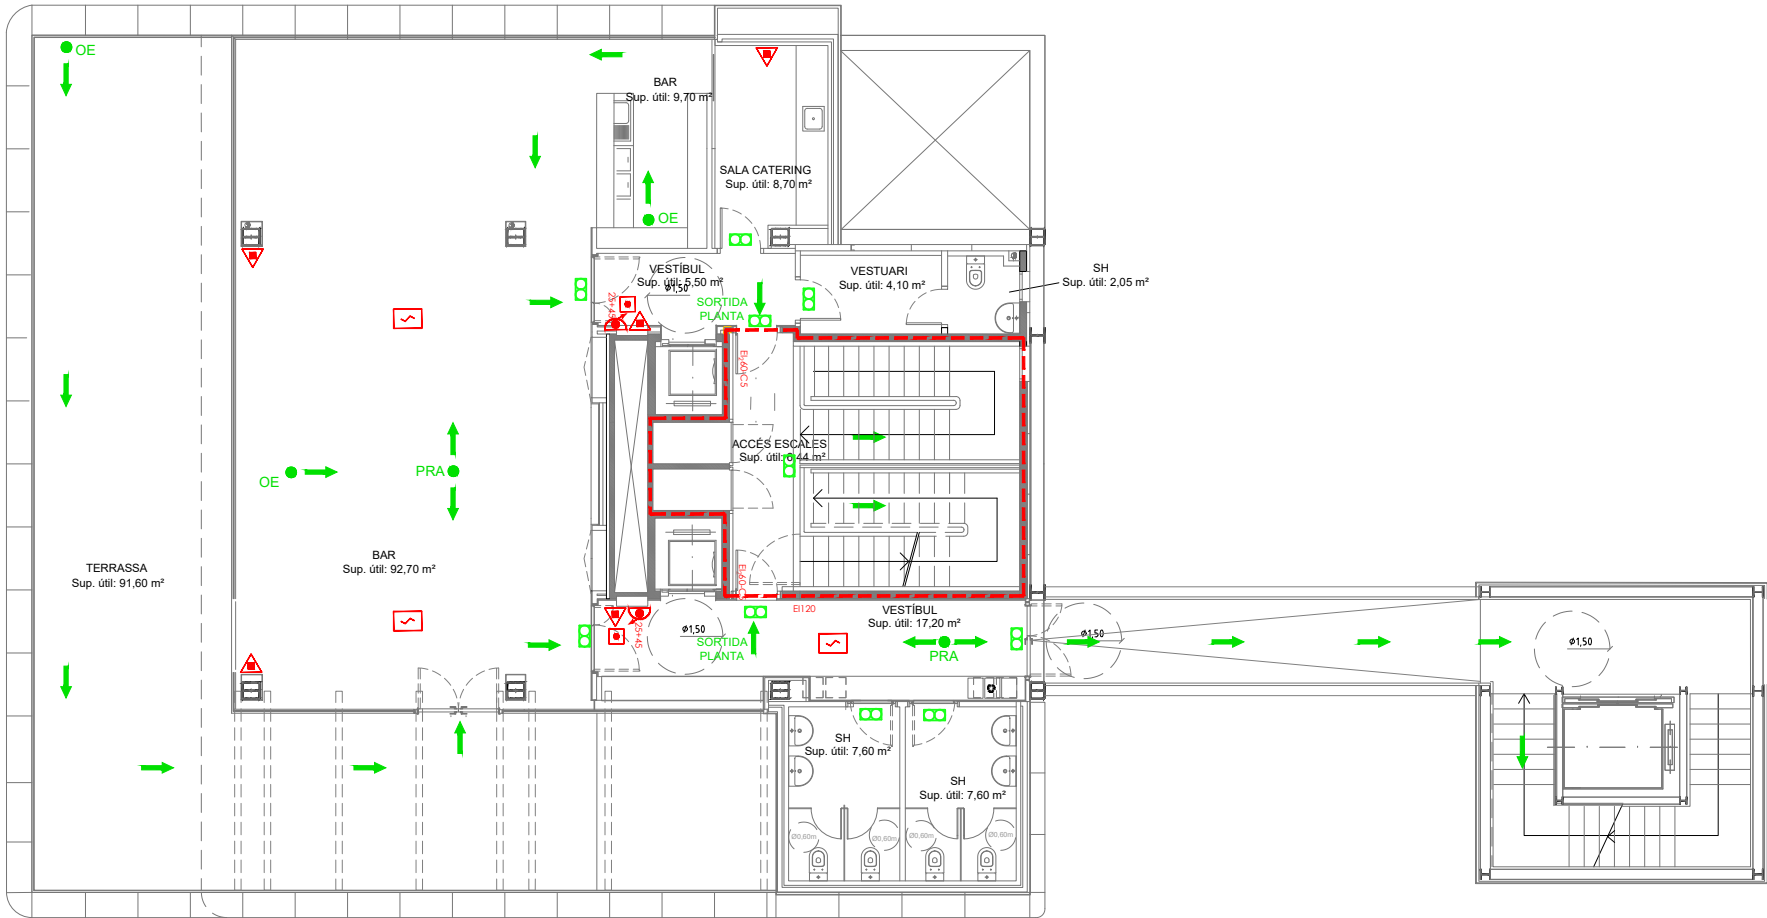

MITJANS D'AUTOPROTECCIÓ	
SIGNIFICAT	SÍMBOL
Extintor de pols ABC	
Extintor per anhídrid carbònic (CO ₂)	
Boca d'incendis equipada (aigua) connectada a conducció en càrrega	
Pulsador d'alarma	
Avisador d'alarma per bocina o sirena	
Detector de fums	
Centraleta detecció incendis	
Sistema fix d'extinció amb gas "halón"	
Quadre general de protecció i distribució	
Subquadre elèctric	
Equip enllumenat d'emergència i senyalització	
Indicador recorregut d'evacuació	
Escalera protegida	


TORRE DE CONTROL:
SECTOR D'INCENDIS ÚNIC

EVACUACIÓ				
Edifici	Planta	Ús	Superfície	Total persones
Torre de Control	Quarta	Pública Concurrencia	276,75 m²	187

Projecte:
PLA D'AUTOPROTECCIÓ

Cient:
CIRCUIT DE BARCELONA CATALUNYA

Denominació: TORRE DE CONTROL-P4-EVACUACIÓ I CONTRA INCENDIS			Nº Planol: 22
Expedient: 23/7562	Data: Gener 2013	Revisió: Febrer 2024	Escala: 1/150

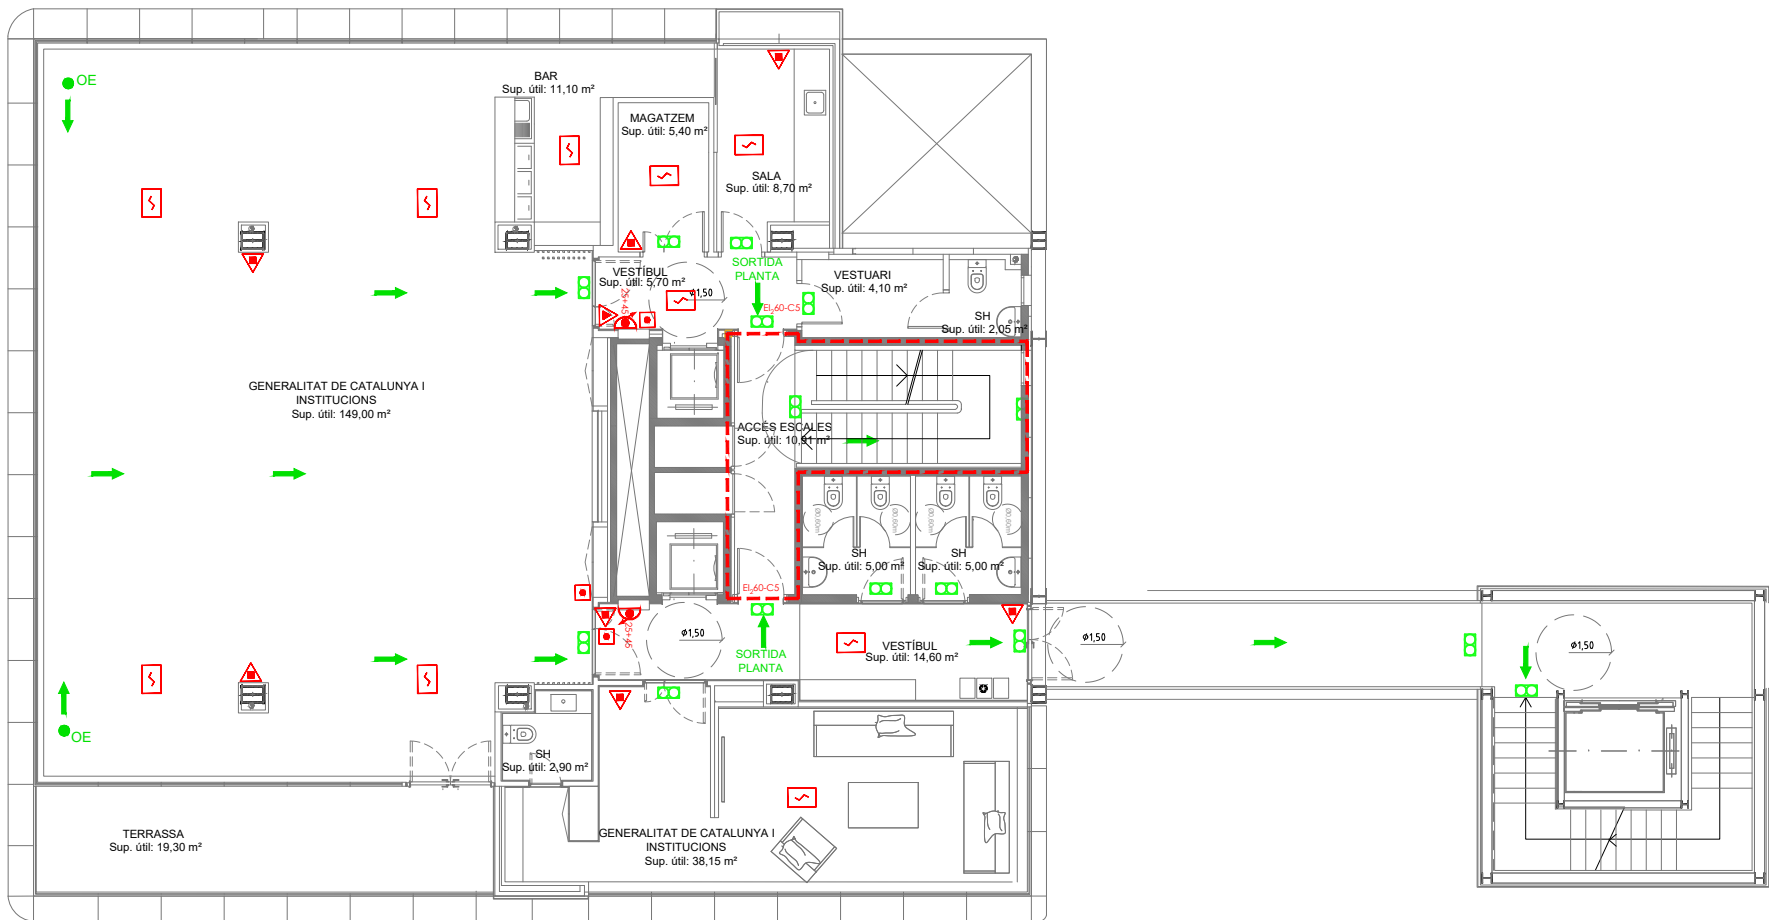

MITJANS D'AUTOPROTECCIÓ	
SIGNIFICAT	SÍMBOL
Extintor de pols ABC	
Extintor per anhídrid carbònic (CO ₂)	
Boca d'incendis equipada (aigua) connectada a conducció en càrrega	
Pulsador d'alarma	
Avisador d'alarma per bocina o sirena	
Detector de fums	
Centraleta detecció incendis	
Sistema fix d'extinció amb gas "halón"	
Quadre general de protecció i distribució	
Subquadre elèctric	
Equip enllumenat d'emergència i senyalització	
Indicador recorregut d'evacuació	
Escala protegida	


TORRE DE CONTROL:
SECTOR D'INCENDIS ÚNIC

EVACUACIÓ				
Edifici	Planta	Ús	Superfície	Total persones
Torre de Control	P3	Pública Concurrencia	265,44 m²	210
	P4	Pública Concurrencia	276,75 m²	187
				Total Escala: 397

Projecte:
PLA D'AUTOPROTECCIÓ

Client:
CIRCUIT DE BARCELONA CATALUNYA

Denominació: TORRE DE CONTROL-P3-EVACUACIÓ I CONTRA INCENDIS			Nº Planol: 23
Expedient: 23/7562	Data: Gener 2013	Revisió: Febrer 2024	Escala: 1/150

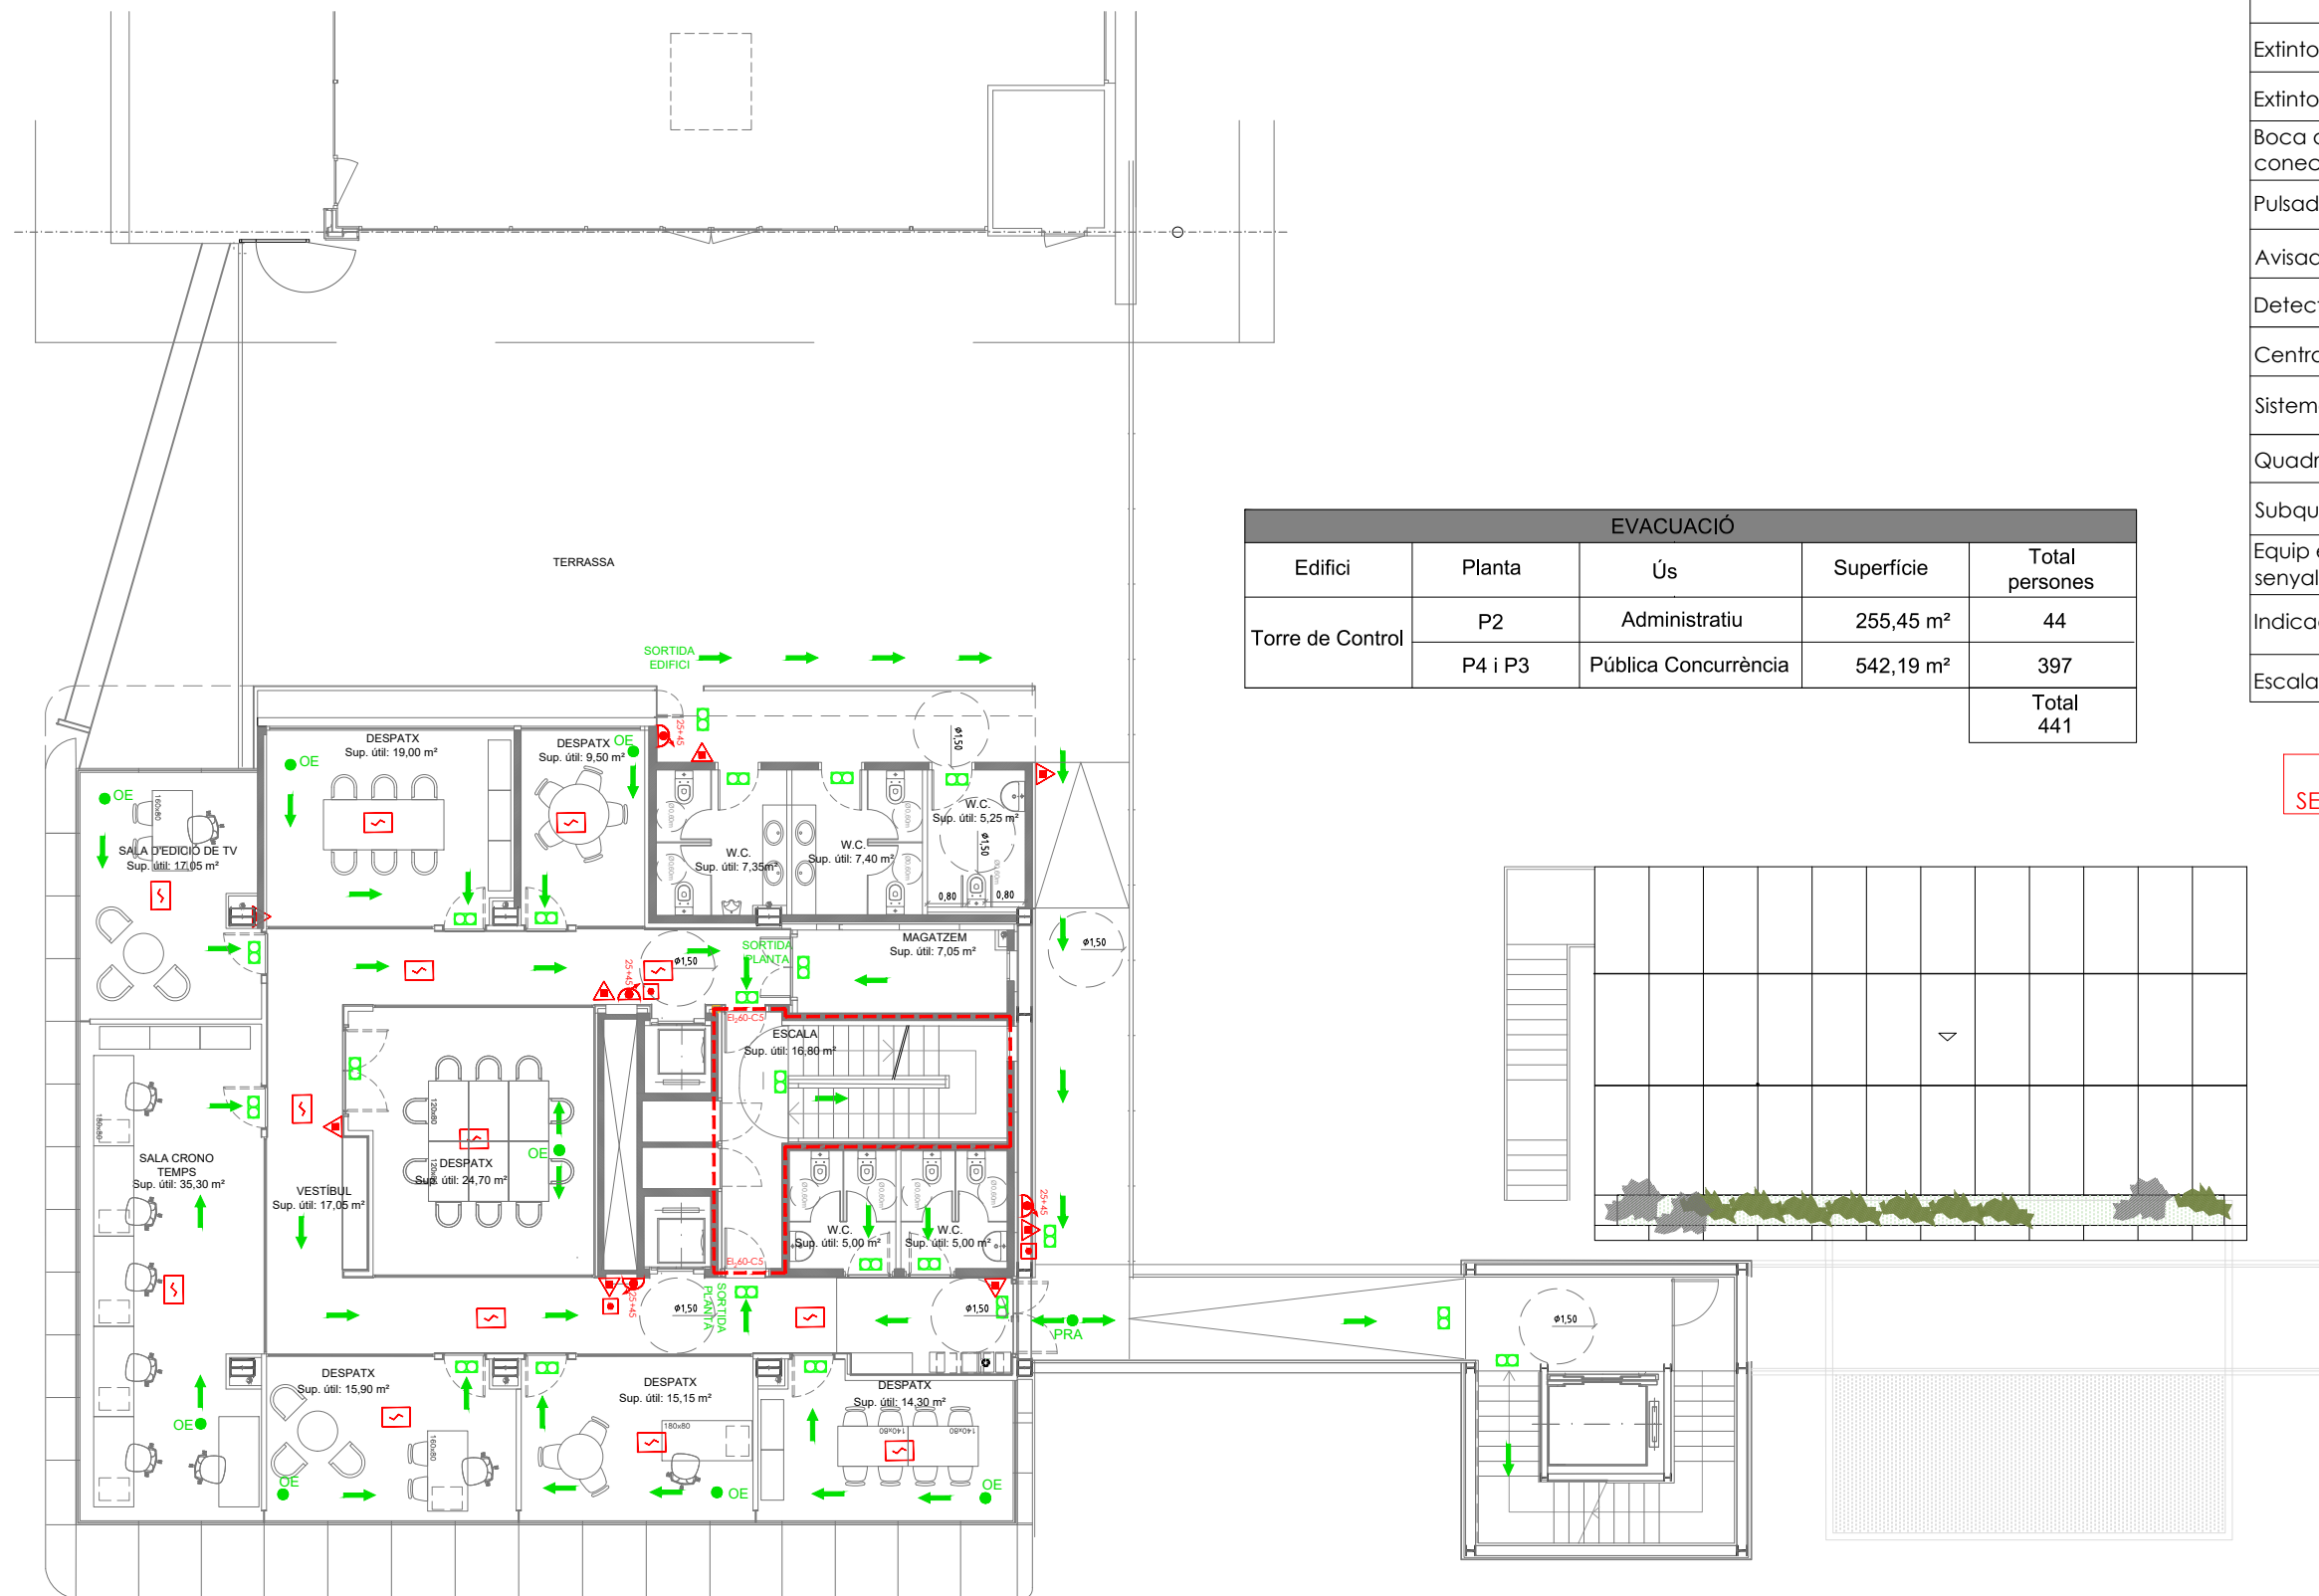

MITJANS D'AUTOPROTECCIÓ	
SIGNIFICAT	SÍMBOL
Extintor de pols ABC	
Extintor per anhídrid carbònic (CO ₂)	
Boca d'incendis equipada (aigua) connectada a conducció en càrrega	
Pulsador d'alarma	
Avisador d'alarma per bocina o sirena	
Detector de fums	
Centraleta detecció incendis	
Sistema fix d'extinció amb gas "halón"	
Quadre general de protecció i distribució	 QGPD
Subquadre elèctric	 SQ
Equip enllumenat d'emergència i senyalització	
Indicador recorregut d'evacuació	
Escala protegida	

EVACUACIÓ				
Edifici	Planta	Ús	Superfície	Total persones
Torre de Control	P2	Administratiu	255,45 m²	44
	P4 i P3	Pública Concurrencia	542,19 m²	397
				Total 441

**TORRE DE CONTROL:
SECTOR D'INCENDIS ÚNIC**

EVACUACIÓ				
Edifici	Planta	Ús	Superfície	Total persones
Torre de Control	Segona	Administratiu	228 m²	65

Projecte:

PLA D'AUTOPROTECCIÓ

Client:

CIRCUIT DE BARCELONA
CATALUNYA

Denominació: TORRE DE CONTROL-P2-EVACUACIÓ I CONTRA INCENDIS

Expedient:
23/7562


Data:	Gener 2013
-------	------------

Revisió:	
3	Febrer 2024

Nº Planol:	24
------------	----

Escala:
1/150



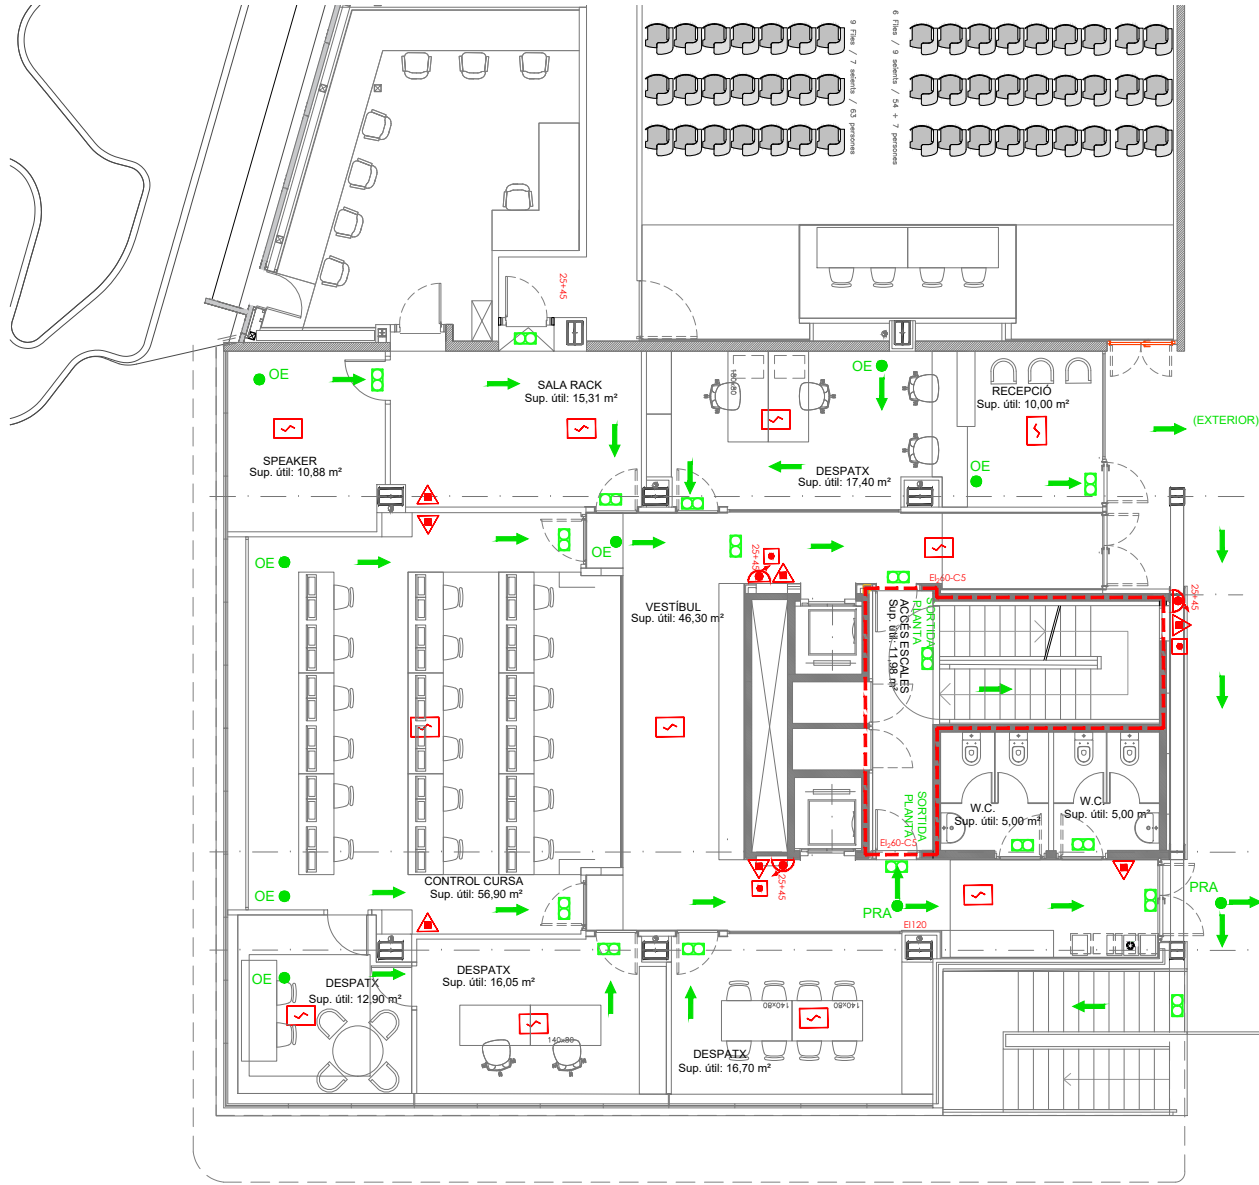

MITJANS D'AUTOPROTECCIÓ	
SIGNIFICAT	SÍMBOL
Extintor de pols ABC	
Extintor per anhídrid carbònic (CO ₂)	
Boca d'incendis equipada (aigua) connectada a conducció en càrrega	
Pulsador d'alarma	
Avisador d'alarma per bocina o sirena	
Detector de fums	
Centraleta detecció incendis	
Sistema fix d'extinció amb gas "halón"	
Quadre general de protecció i distribució	
Subquadre elèctric	
Equip enllumenat d'emergència i senyalització	
Indicador recorregut d'evacuació	
Escala protegida	

TORRE DE CONTROL:
SECTOR D'INCENDIS ÚNIC

EVACUACIÓ				
Edifici	Planta	Ús	Superfície	Total persones
Torre de Control	P1	Administratiu	231,74 m²	41
	P4, P3, P2	Adm/Pública concurrència	797.64 m²	441
				Total 482



Projecte:
PLA D'AUTOPROTECCIÓ

Client:
CIRCUIT DE BARCELONA CATALUNYA

Denominació: **TORRE DE CONTROL-P1-EVACUACIÓ I CONTRA INCENDIS**

Expedient: 23/7562	Data: Gener 2013	Revisió: Febrer 2024
-----------------------	---------------------	-------------------------

Nº Planol:
25

Escala:
1/150



EVACUACIÓ				
Edifici	Planta	Ús	Superfície	Total persones
Edifici de Box	Box 0	Taller	248,35 m²	50



EVACUACIÓ				
Edifici	Planta	Ús	Superfície	Total persones
Torre de Control	Baixa	Administratiu	248,35 m²	50
	P4 , P3, P2 i P1	Adm/Pública concurrència	1029,38 m²	482
				Total Escala 532

MITJANS D'AUTOPROTECCIÓ	
SIGNIFICAT	SÍMBOL
Extintor de pols ABC	
Extintor per anhídrid carbònic (CO ₂)	
Boca d'incendis equipada (aigua) connectada a conducció en càrrega	
Pulsador d'alarma	
Avisador d'alarma per bocina o sirena	
Detector de fums	
Centraleta detecció incendis	
Sistema fix d'extinció amb gas "halón"	
Quadre general de protecció i distribució	
Subquadre elèctric	
Equip enllumenat d'emergència i senyalització	
Indicador recorregut d'evacuació	
Escala protegida	

TORRE DE CONTROL:
SECTOR D'INCENDIS ÚNIC

Projecte:

PLA D'AUTOPROTECCIÓ

Client:

CIRCUIT DE BARCELONA CATALUNYA

Denominació: TORRE DE CONTROL-PB-EVACUACIÓ I CONTRA INCENDIS

Expedient: 23/7562

Data: Gener 2013

Revisió: Febrer 2024


Nº Planol: 26

Escala: 1/150

EVACUACIÓ			
Edifici	Ús	Superfície	Total persones
EDIFICI BOX - PLANTA 2	Terrassa coberta/bany	4.169,40 m²	4170
	Terrassa descoberta	1.230,74 m²	1231

PLANTA TERRASSA:
SECTOR D'INCENDIS ÚNIC

MITJANS D'AUTOPROTECCIÓ	
SIGNIFICAT	SÍMBOL
Extintor de pols ABC	
Detector òptic tèrmic	
Detector òptic tèrmic amb dispositiu visual d'alarma i sirena	
Equip enllumenat d'emergència i senyalització	
Quadre general de protecció i distribució	
Subquadre elèctric	
Indicador recorregut d'evacuació	

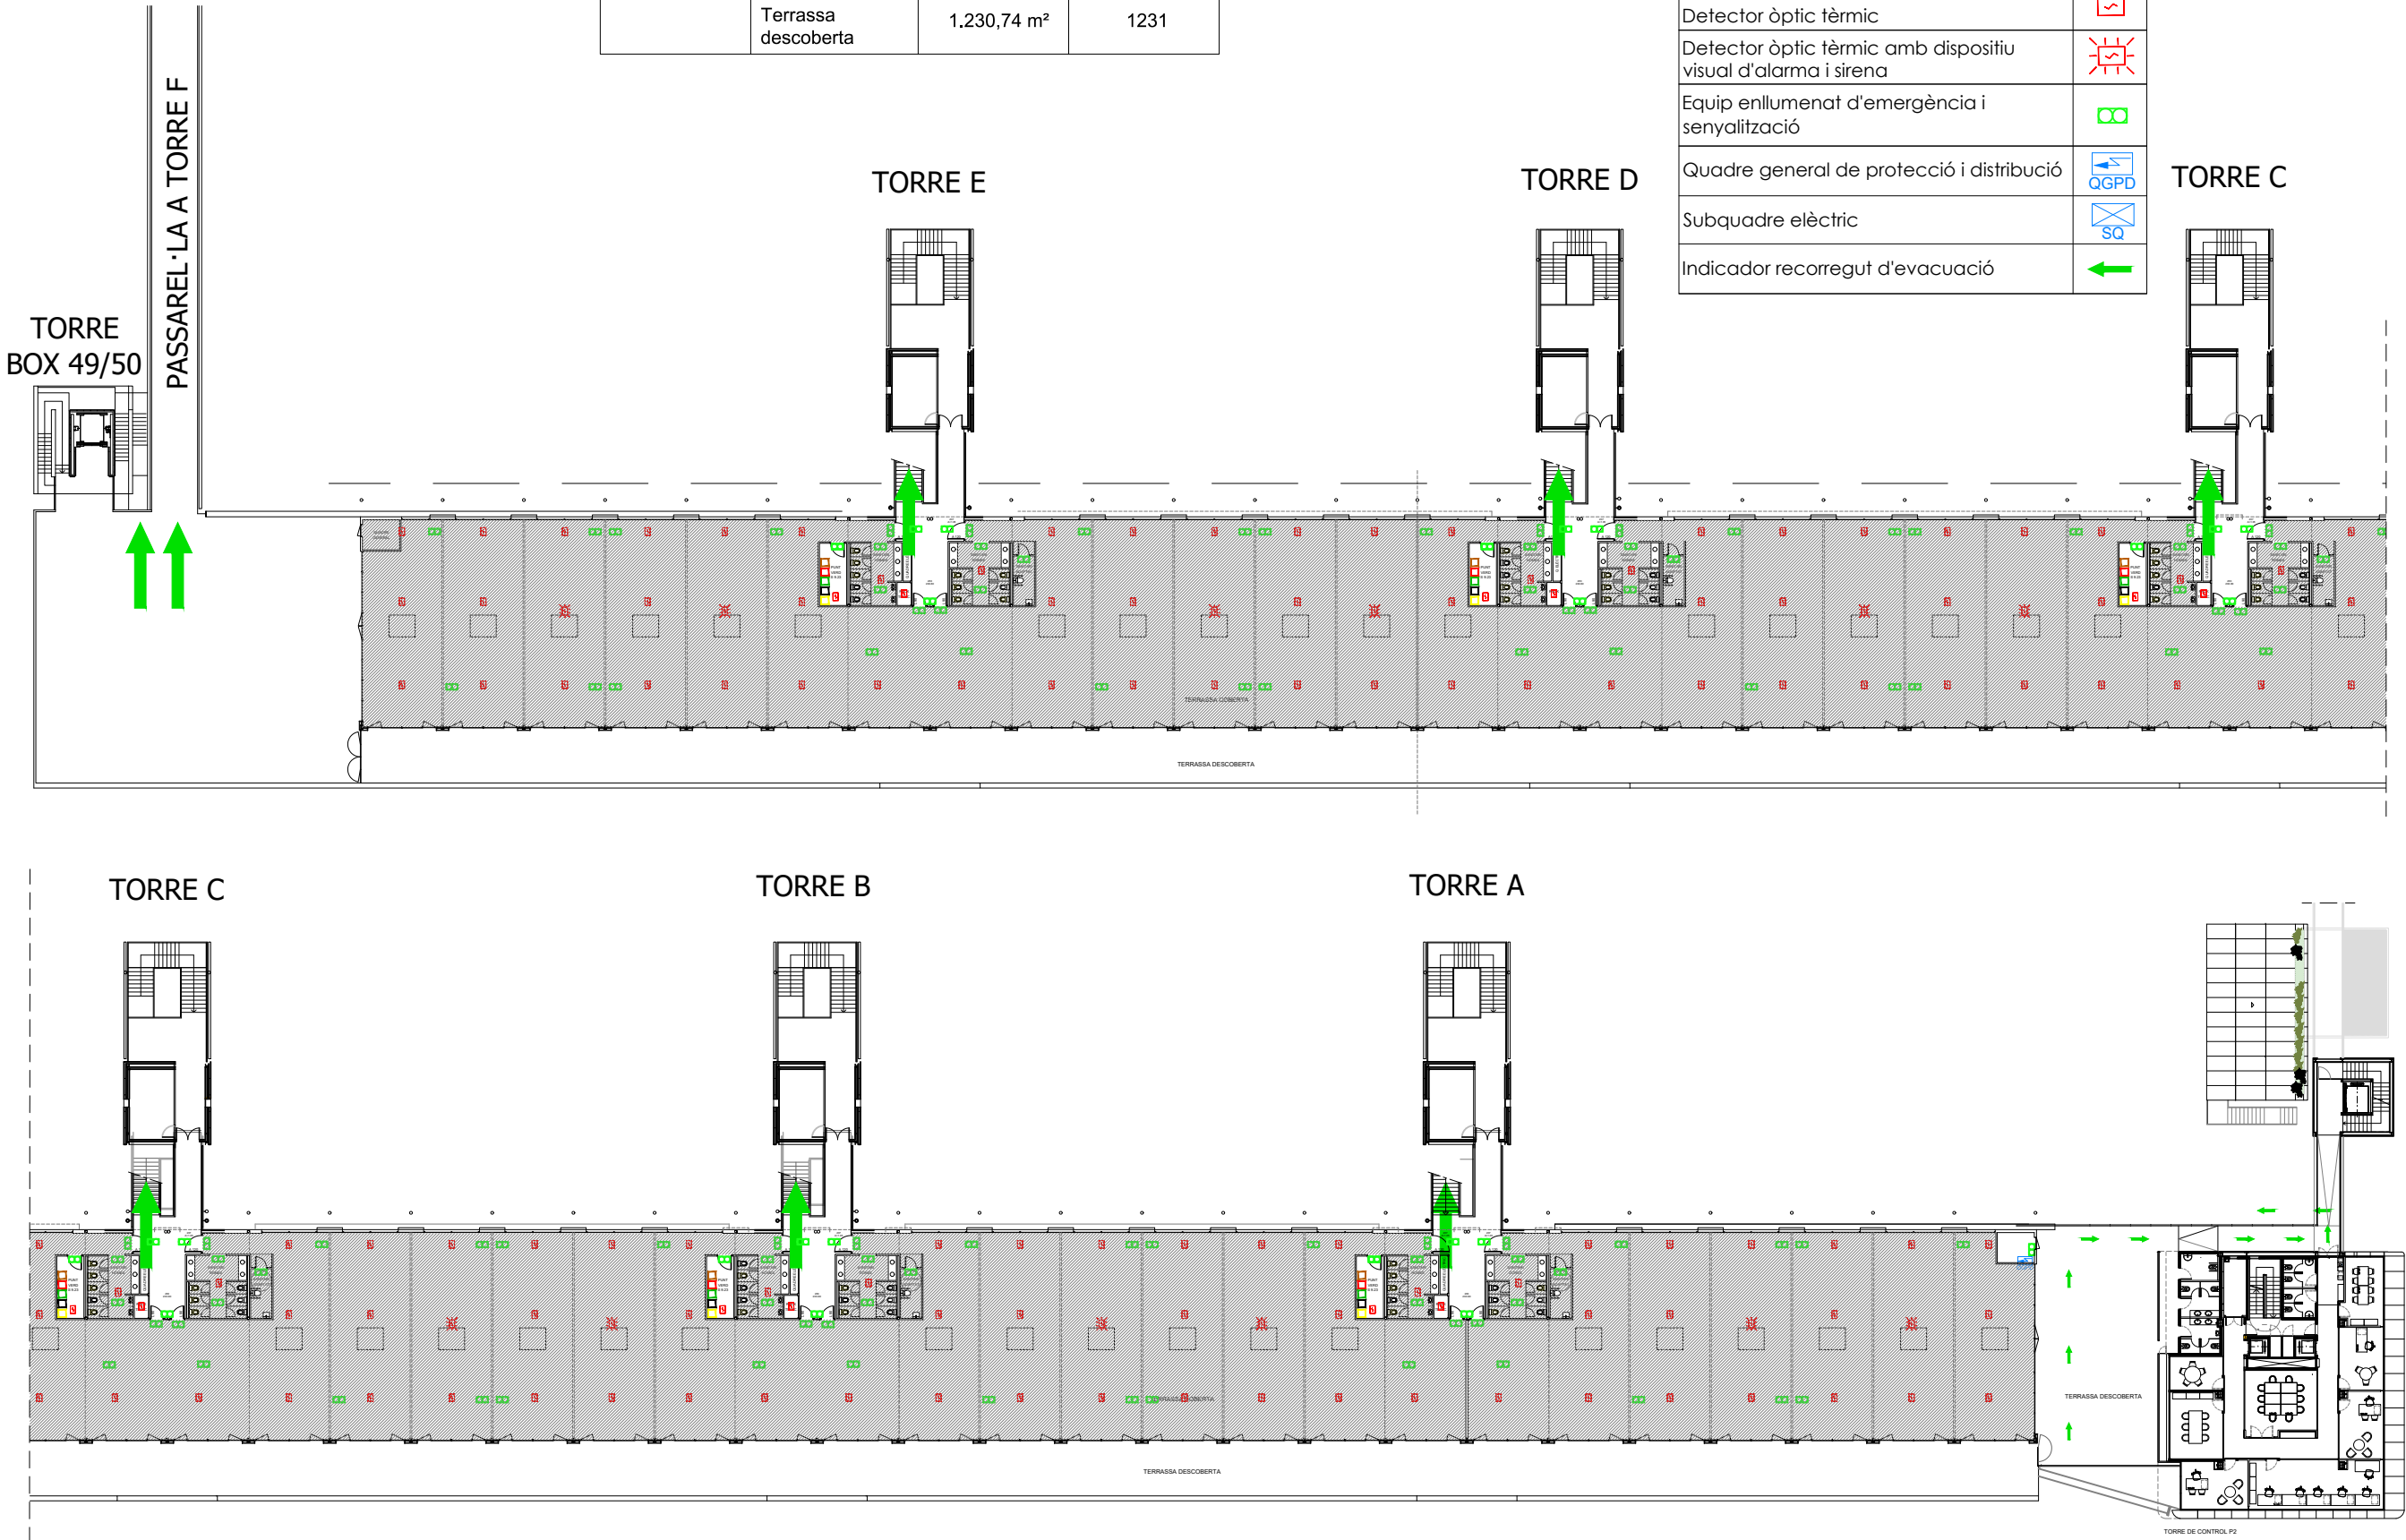

Projecte:

PLA D'AUTOPROTECCIÓ

Client:

CIRCUIT DE BARCELONA
CATALUNYA

Denominació:

EDIFICI BOX-P2-EVACUACIÓ I CONTRA INCENDIS

Expedient:

23/7562

Data:

Gener 2013

Revisió:

Febrer 2024

Nº Planol:

27

Escala:


1/500



EDIFICI DE BOX:
SECTOR D'INCENDIS ÚNIC

EVACUACIÓ			
Edifici	Ús	Superfície	Total Persones
Box P1	Públic/Administratiu	3,560,09 m²	2,890

MITJANS D'AUTOPROTECCIÓ	
SIGNIFICAT	SÍMBOL
Extintor de pols ABC	
Boca d'incendis equipada (aigua) connectada a conducció en càrrega	
Pulsador d'alarma	
Detector de fums	
Equip enllumenat d'emergència i senyalització	
Subquadre elèctric	
Indicador recorregut d'evacuació	
Indicador sortida edifici	

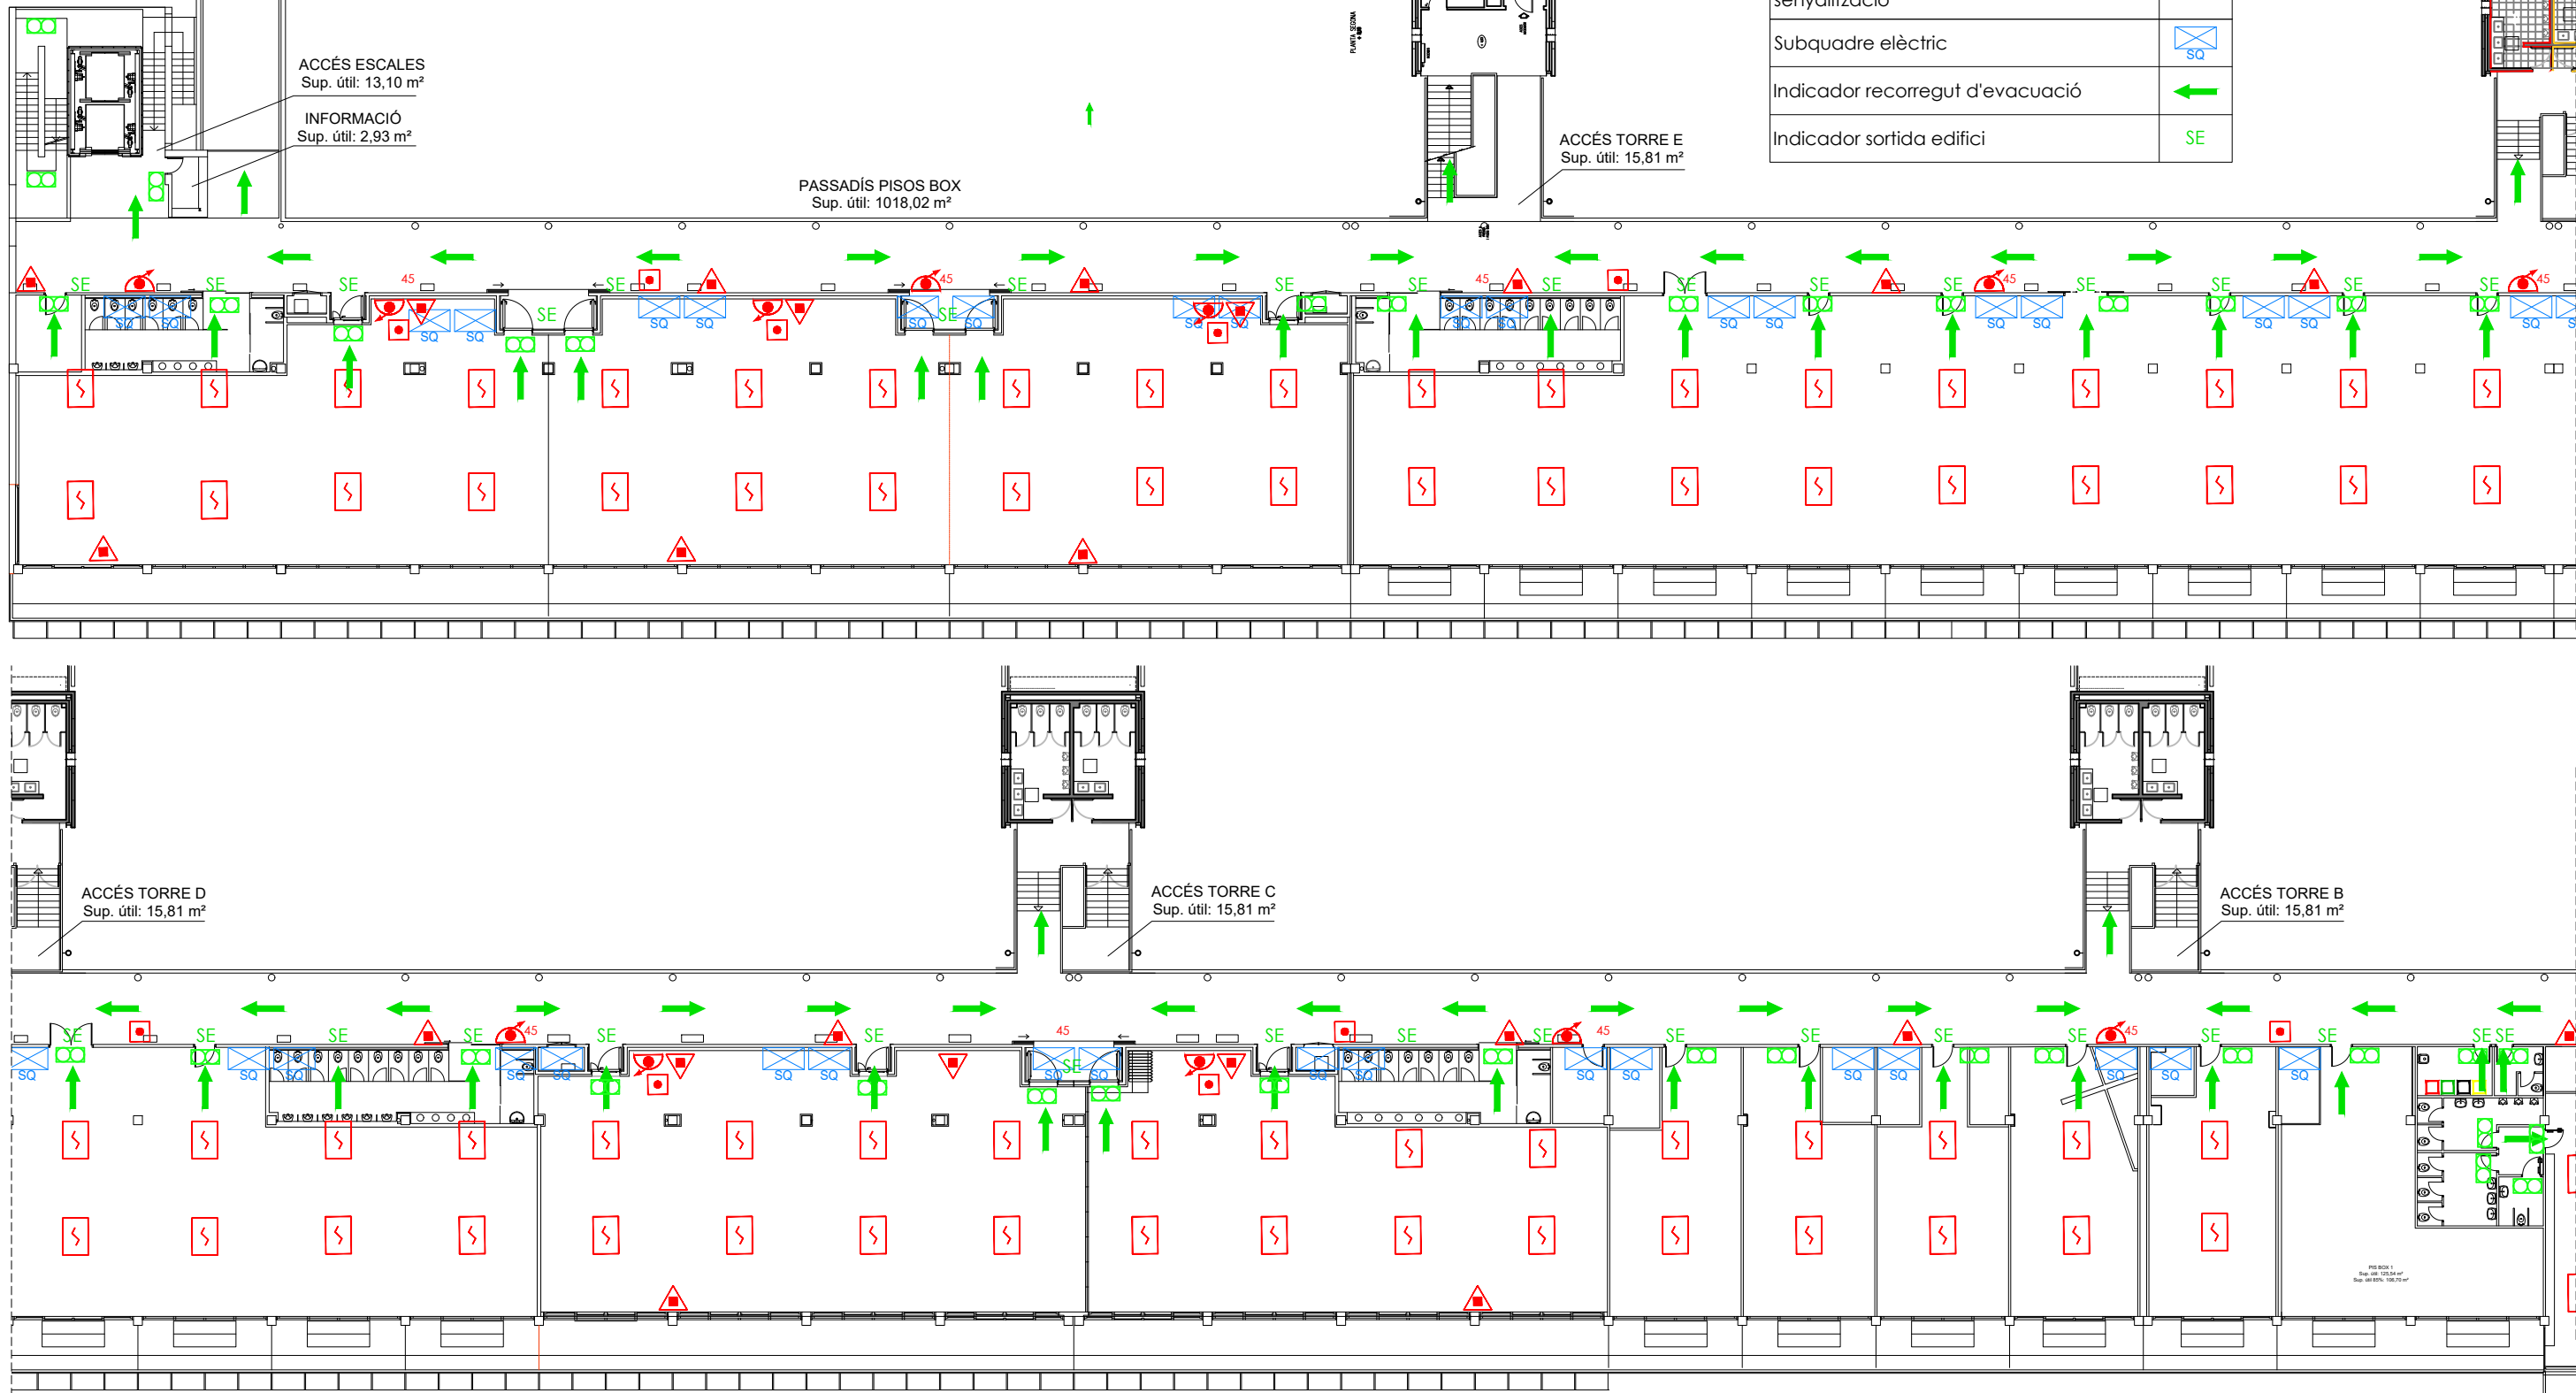

Projecte:
PLA D'AUTOPROTECCIÓ

Client:
CIRCUIT DE BARCELONA CATALUNYA

Denominació:
EDIFICI BOX-P1 EVACUACIO I CONTRA INCENDIS
Expedient:
23/7562
Data:
Gener 2013
Revisió:
Febrer 2024


Nº Planol:
28
Escala:
1/300



EVACUACIÓ			
Edifici	Ús	Superfície	Total Persones
Box P1	Públic/Administratiu	3.560,09 m²	2.890

EDIFICI DE BOX:
SECTOR D'INCENDIS ÚNIC


MITJANS D'AUTOPROTECCIÓ	
SIGNIFICAT	SÍMBOL
Extintor de pols ABC	
Boca d'incendis equipada (aigua) connectada a conducció en càrrega	
Pulsador d'alarma	
Detector de fums	
Equip enllumenat d'emergència i senyalització	
Subquadre elèctric	
Indicador recorregut d'evacuació	
Indicador sortida edifici	

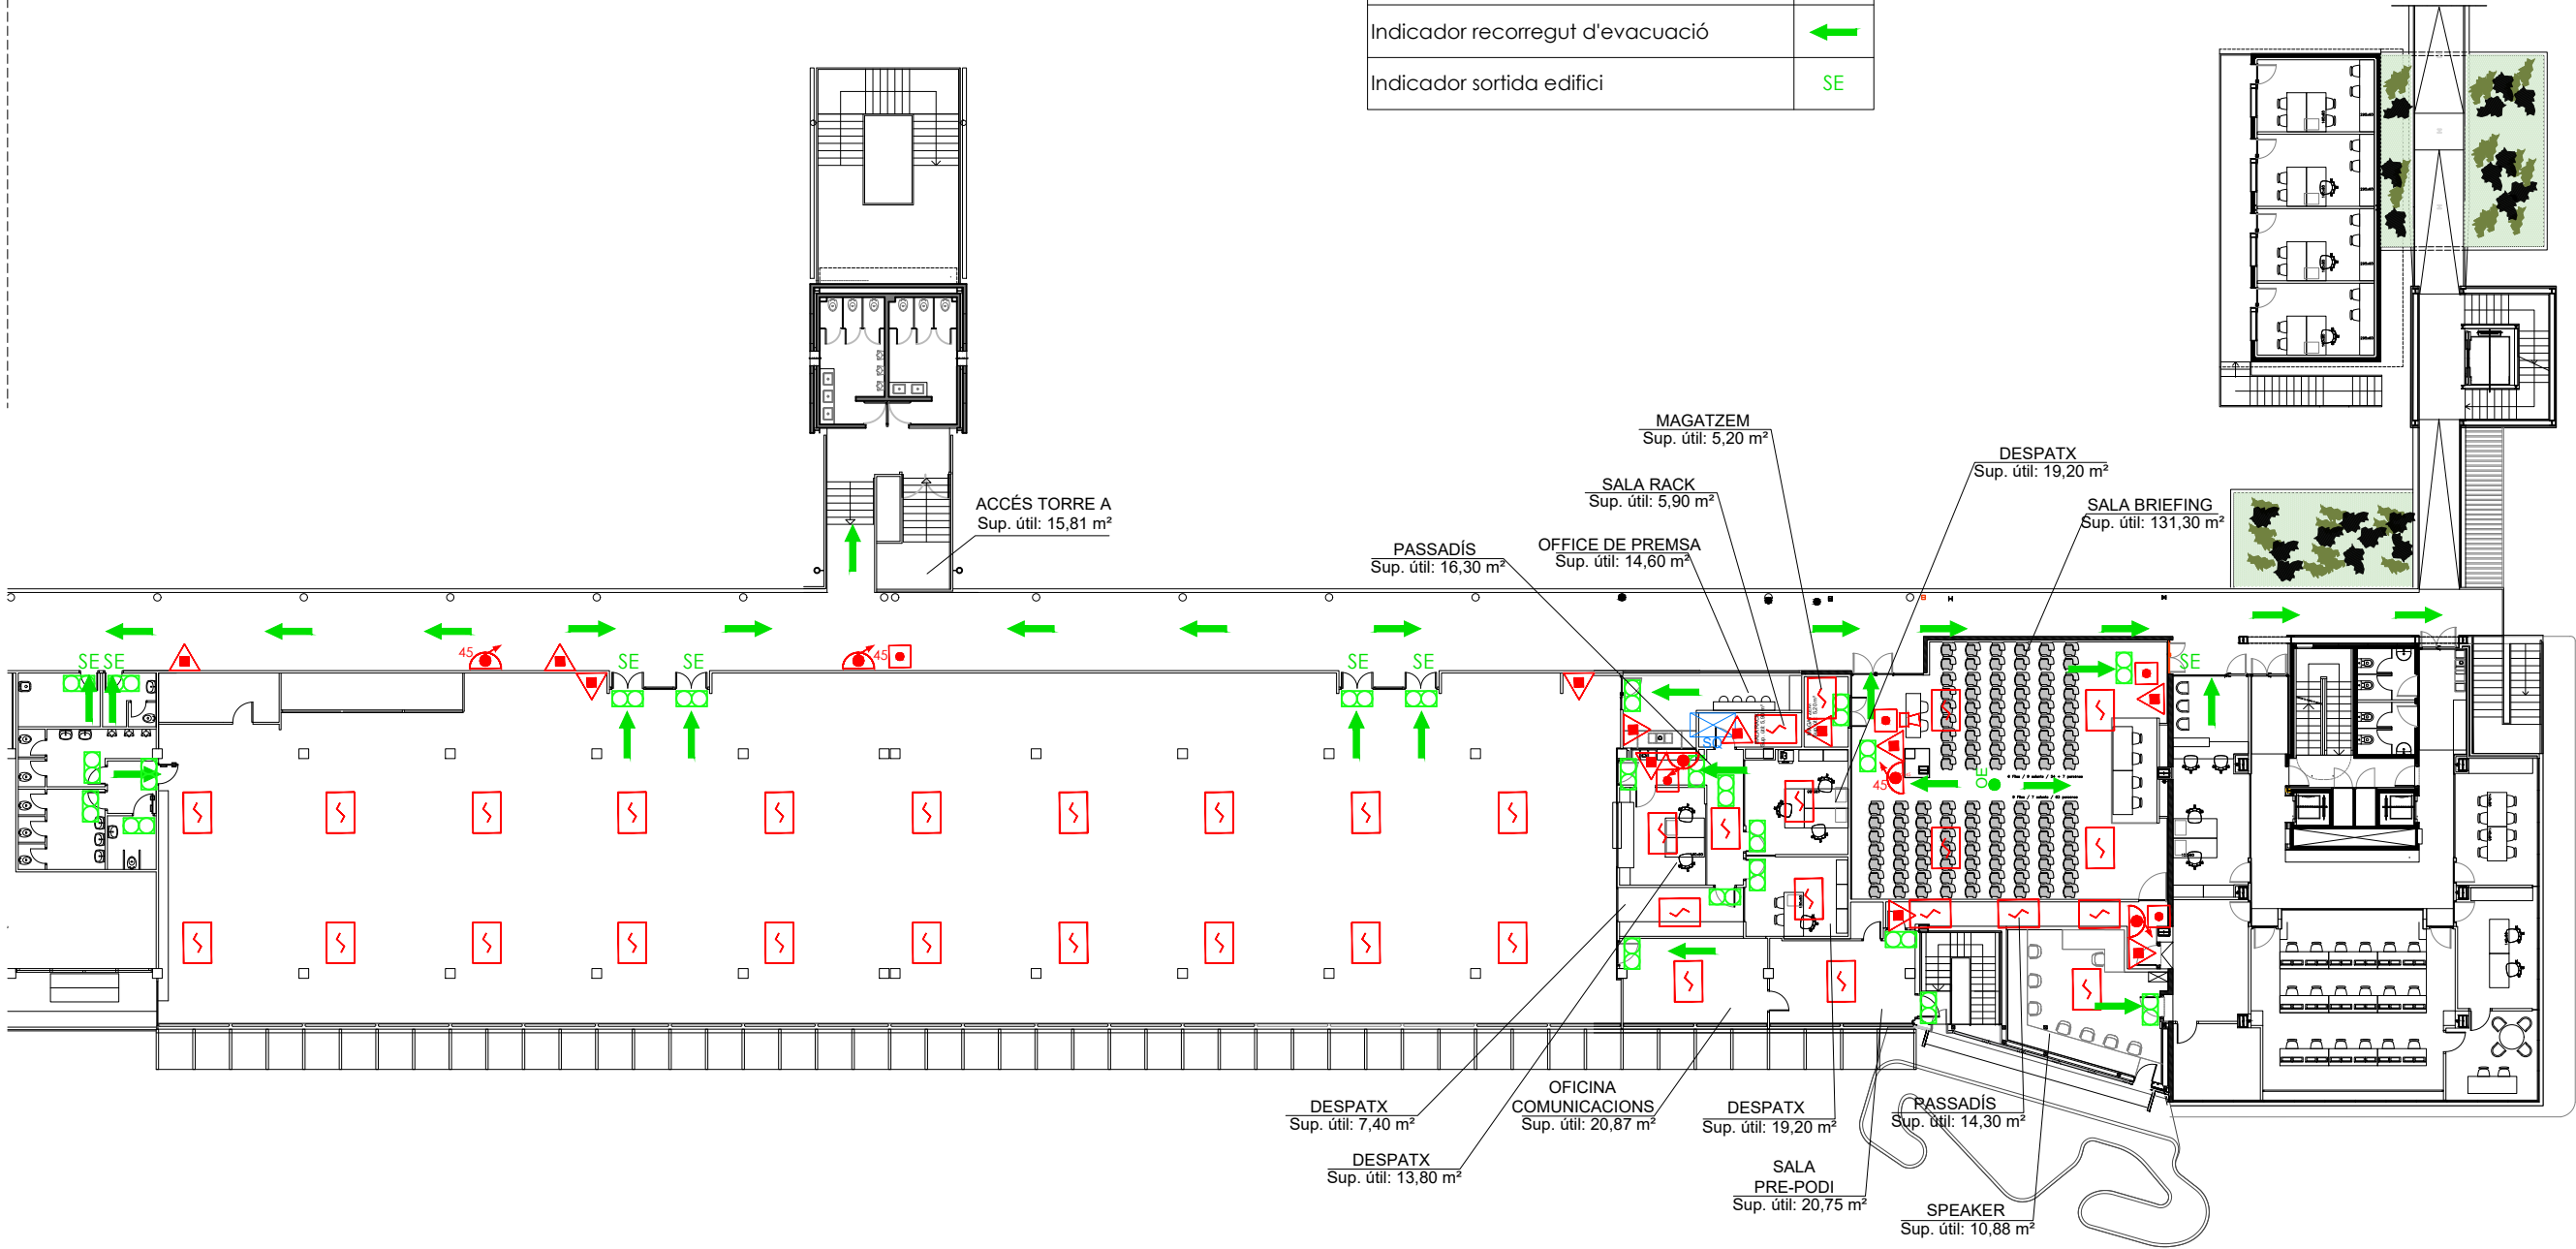

Projecte:
PLA D'AUTOPROTECCIÓ

Client:
CIRCUIT DE BARCELONA CATALUNYA

Denominació: EDIFICI BOX - P1-EVACUACIÓ I CONTRA INCENDIS		Nº Planol: 29	
Expedient: 23/7562	Data: Gener 2013	Revisió: Febrer 2024	Escala: 1/300

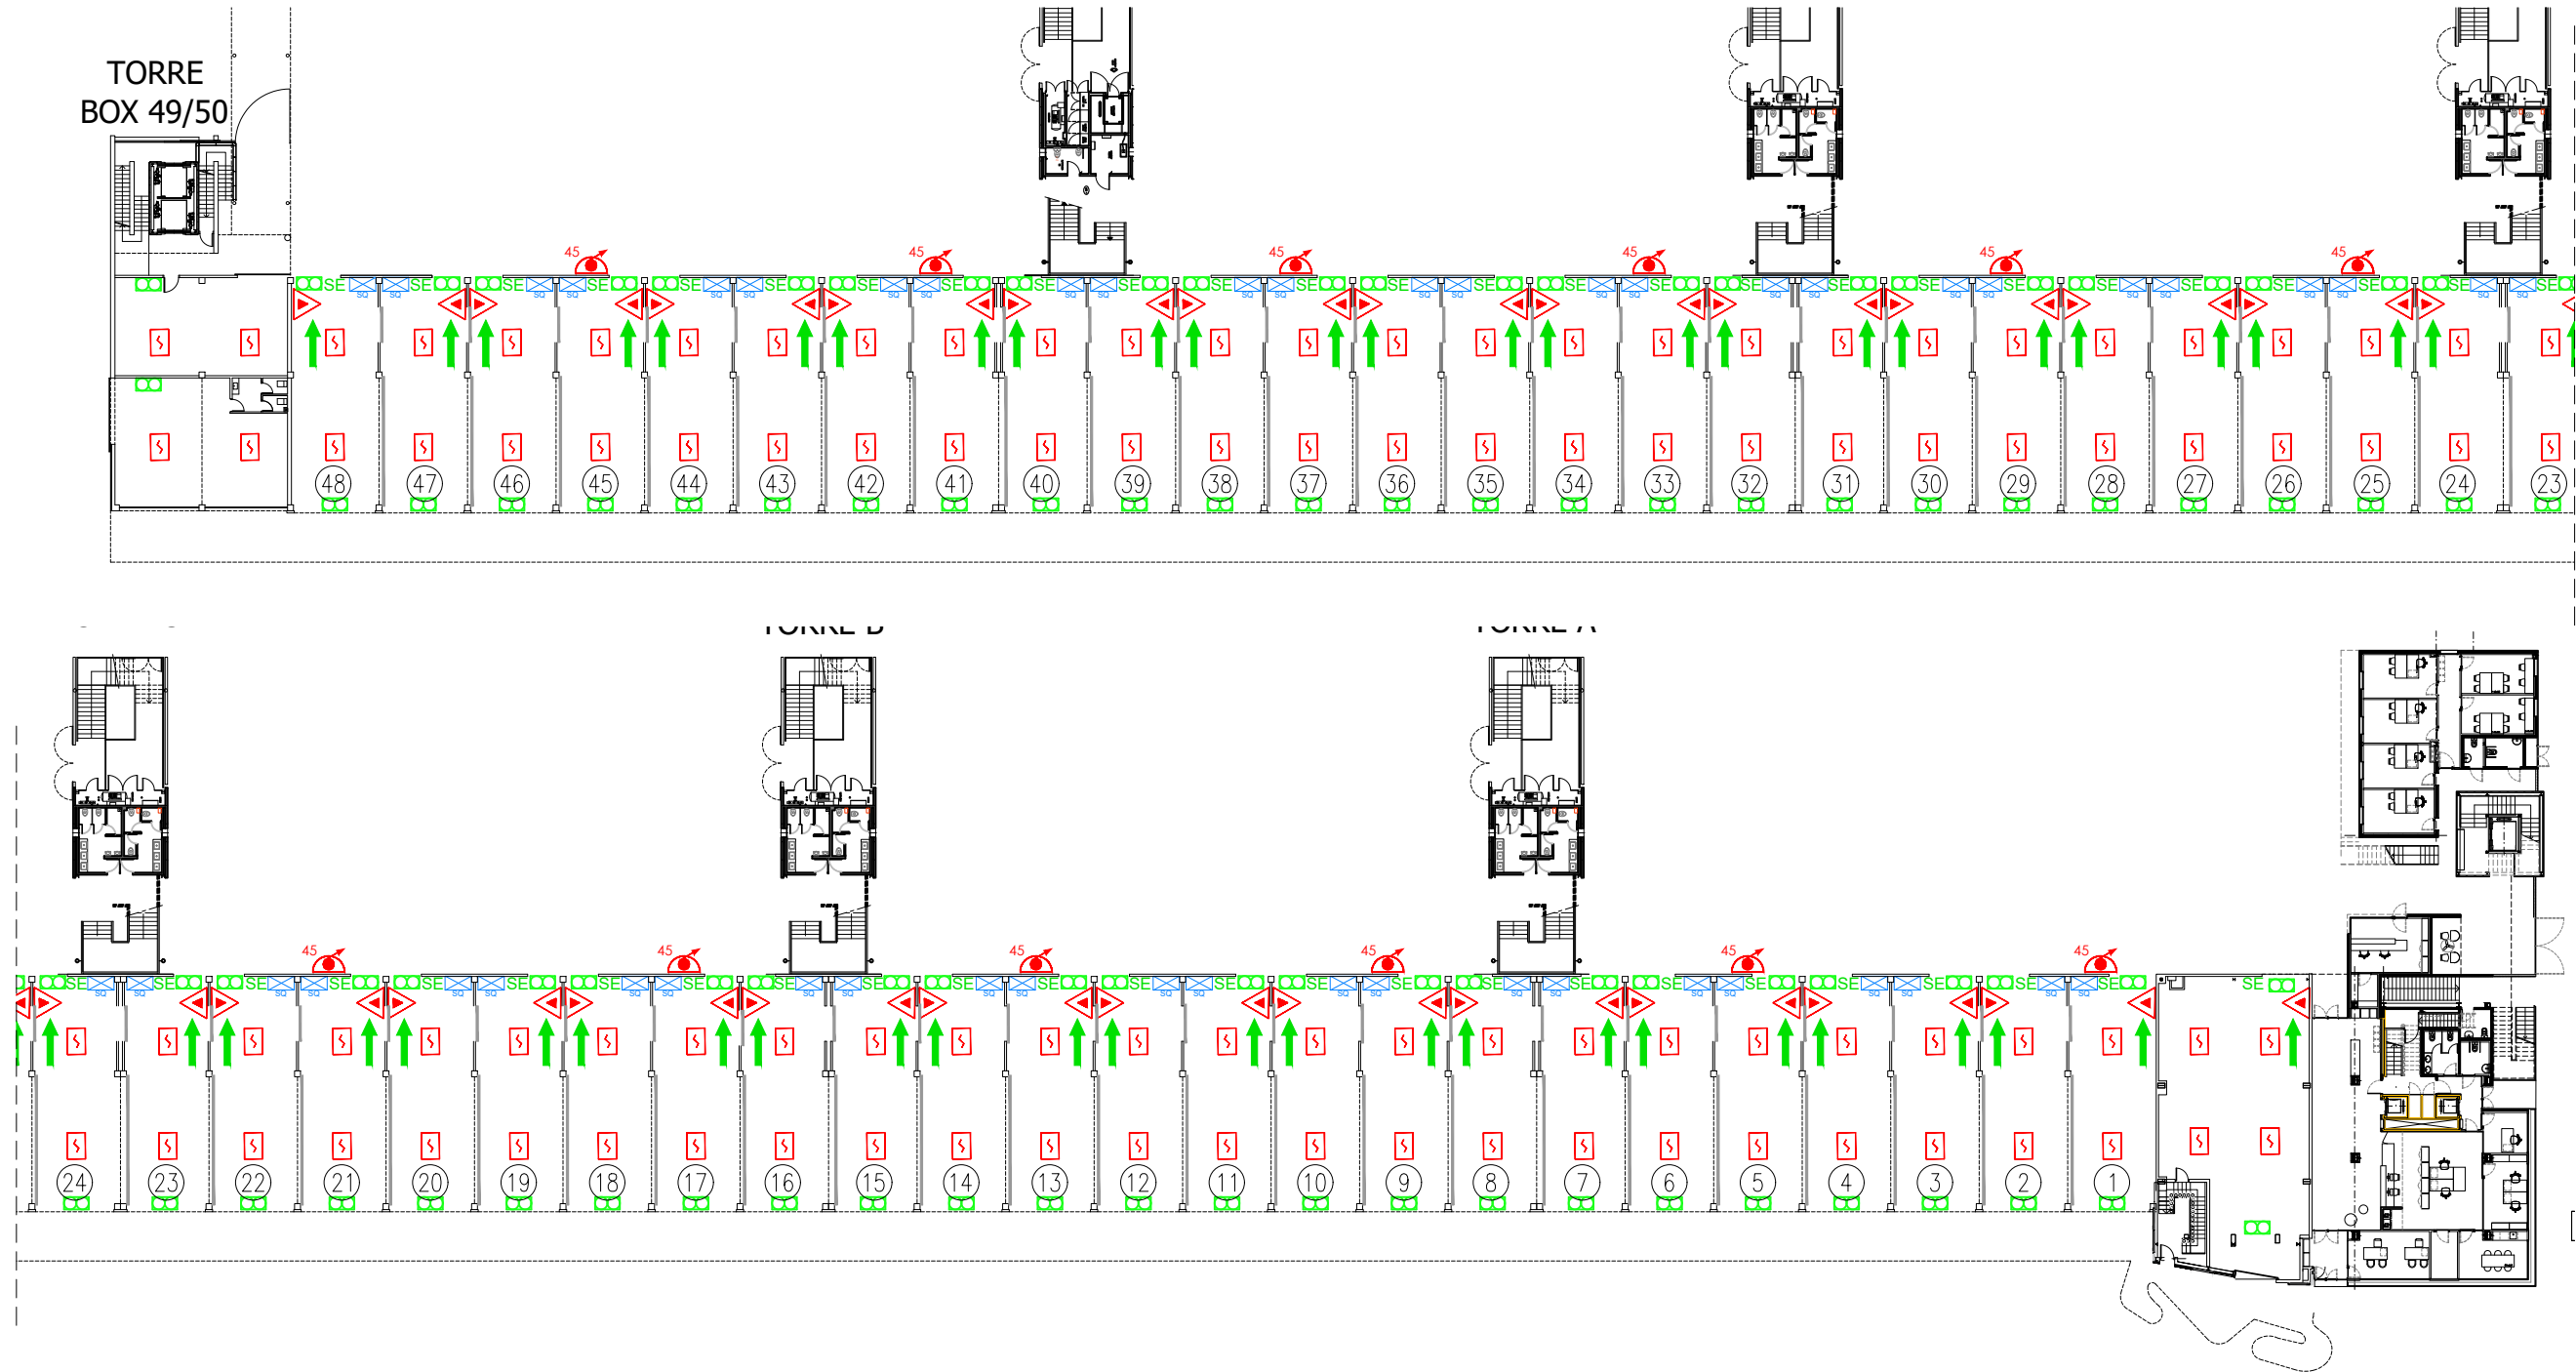

EVACUACIÓ				
Edifici	Ús	Superfície Box	Boxs	Total persones
Box PB	Boxs	4201,85 m²	48	1046

MITJANS D'AUTOPROTECCIÓ	
SIGNIFICAT	SÍMBOL
Extintor per anhídrid carbònic (CO ₂)	
Boca d'incendis equipada (aigua) connectada a conducció en càrrega	
Detector de fums	
Equip enllumenat d'emergència i senyalització	
Subquadre elèctric	
Indicador recorregut d'evacuació	
Indicador sortida edifici	

Projecte:
PLA D'AUTOPROTECCIÓ

Client:
CIRCUIT DE BARCELONA CATALUNYA

Denominació:
EIFICI DE BOX - PB - EVACUACIÓ I CONTRA INCENDIS
Expedient:
23/7562

Data:
Gener 2013

Revisió:
Febrer 2024

Nº Planol:
30
Escala:
1/500

